


ELEWACJA WSCHODNIA

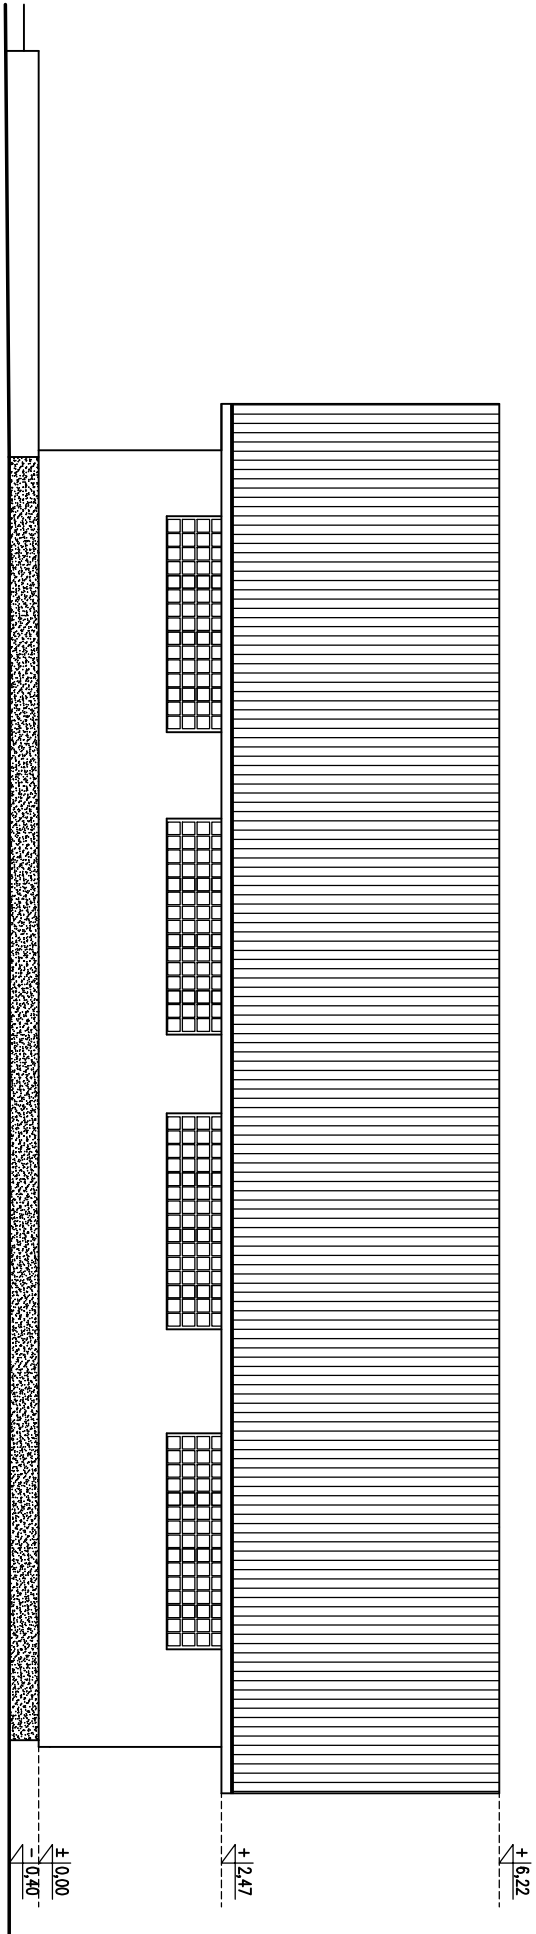

ELEWACJA POŁUDNIOWA

AKAM USŁUGI INWESTYCYJNE			
80-298 Gdańsk, ul. Choczevska 16, tel. 603 784-007, e-mail akamm@wp.pl			
Inwestor		opracowanie	
Gmina Suchy Dąb		mgr inż. Andrzej Zajączkowski	
83-022 Suchy Dąb, ul. Gdańska 17		UPR. NR GP-KZ-7210/244/90	
obiekt			
Budynek zaplecza sportowego			
Suchy Dąb, ul. Sportowa 41A			
Działka nr 298, Obręb Suchy Dąb			
branża	faza	nazwa rysunku	
ARCHITEKTURA	PFU	Elewacja południowa	
data	skala	i wschodnia	
wrzesień 2020	1:100		
			nr rys.
			IN-4