


# Półka wspornikowa - przekrój

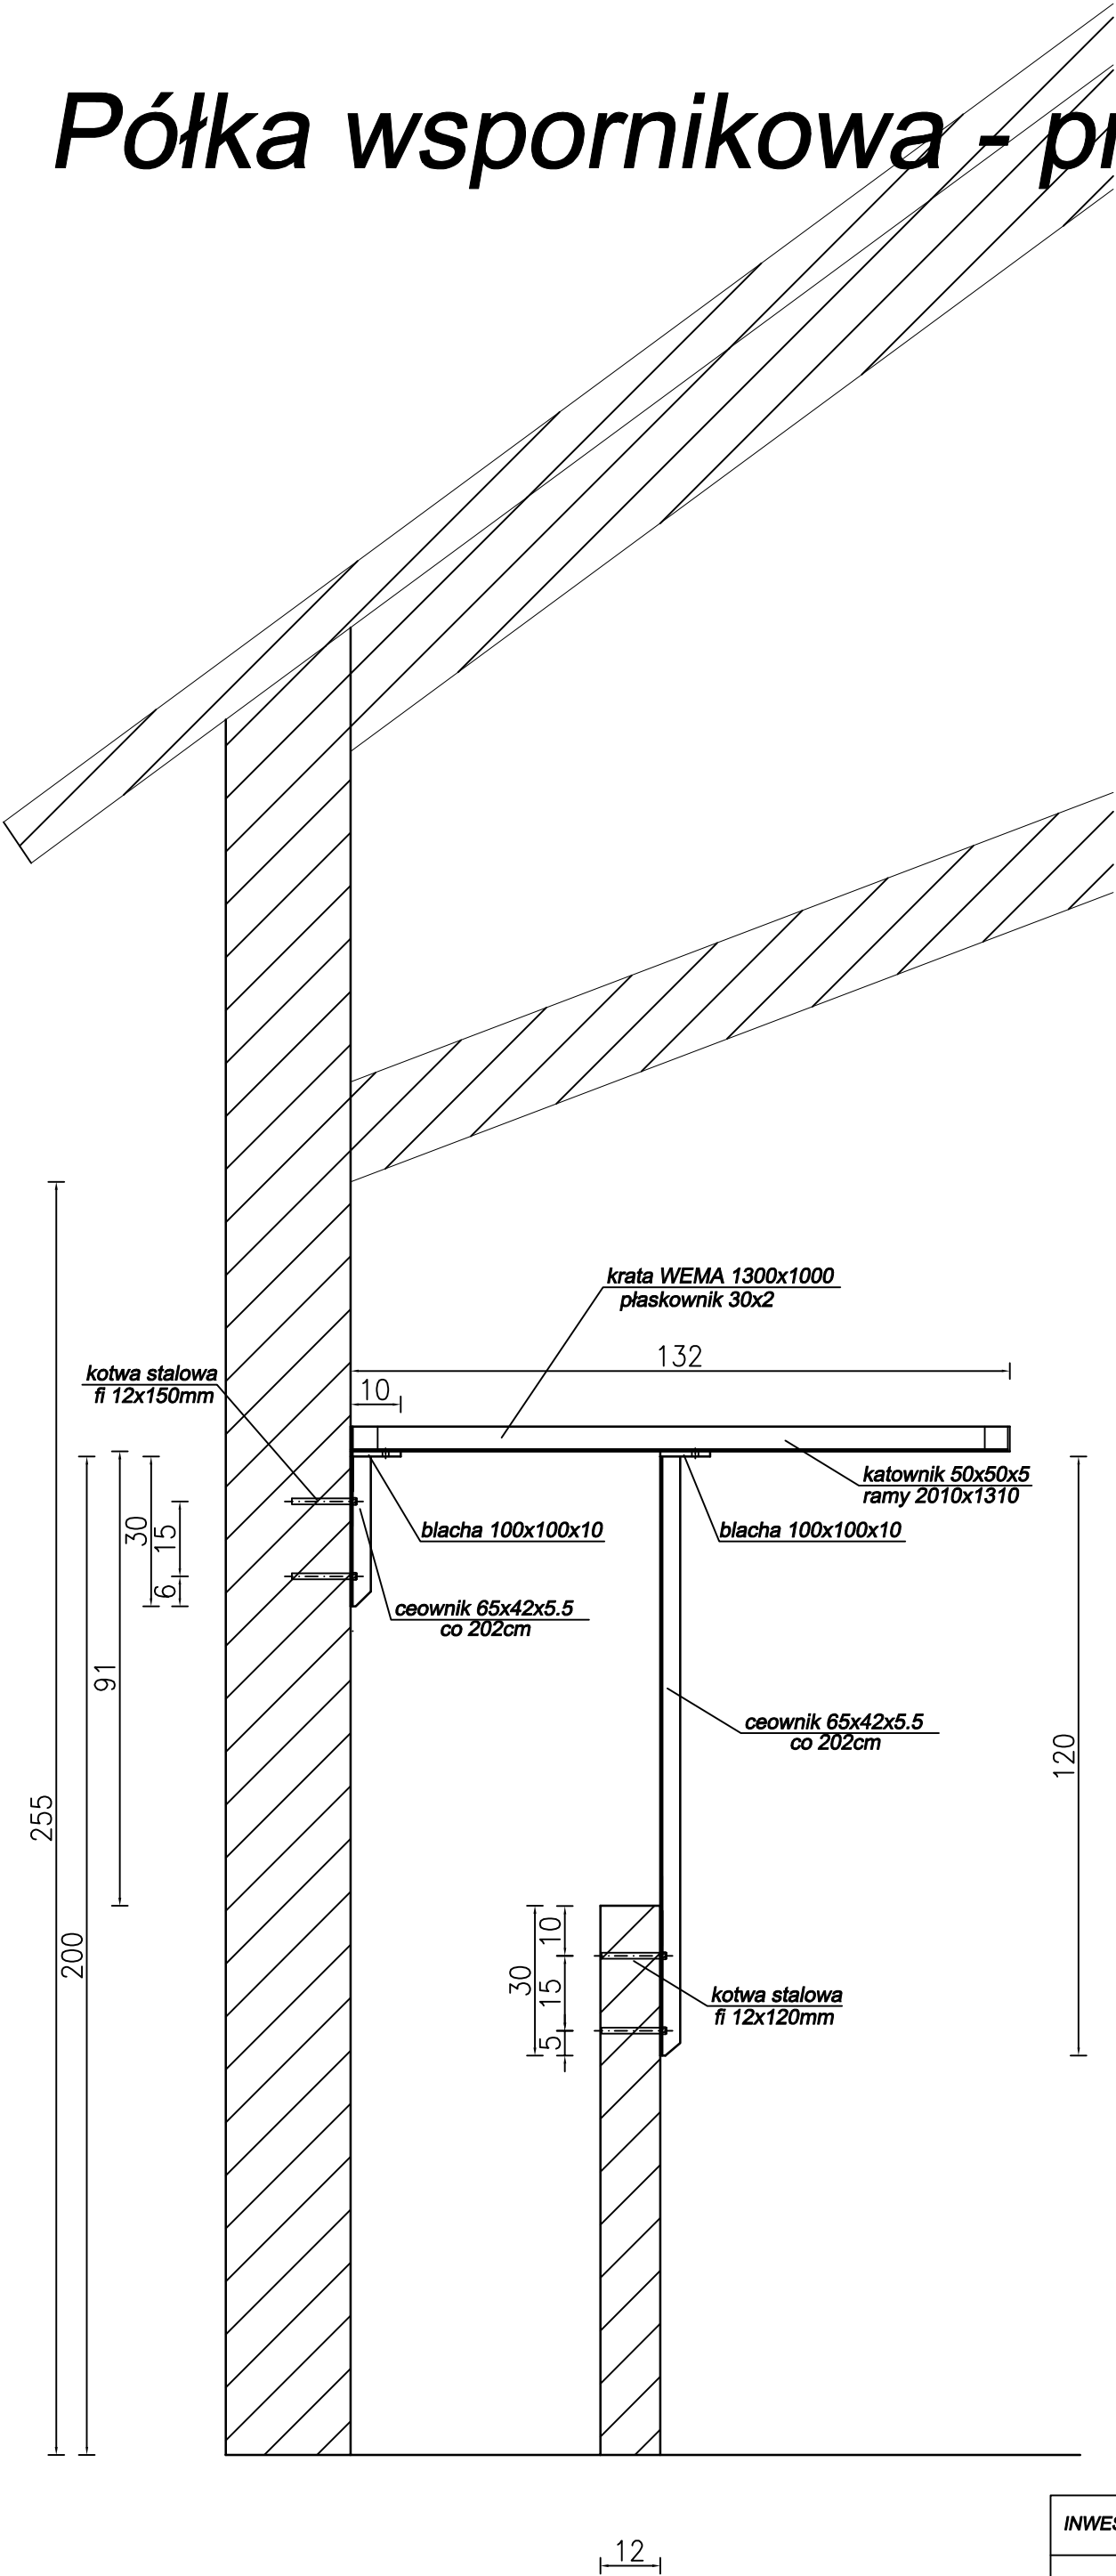

INWESTOR	Nadleśnictwo Bircza	SKALA	NR. RYS.
OBIEKT	Półki wspornikowe Budynek przech. sadzonek Kotów 18		2
AUTOR PROJEKTU	NR. UPRAWNIEŃ	PODPIS	
Zygmunt Cichy	UAN-III/7342/85/93		