


# PRZEKRÓJ B-B 1:50

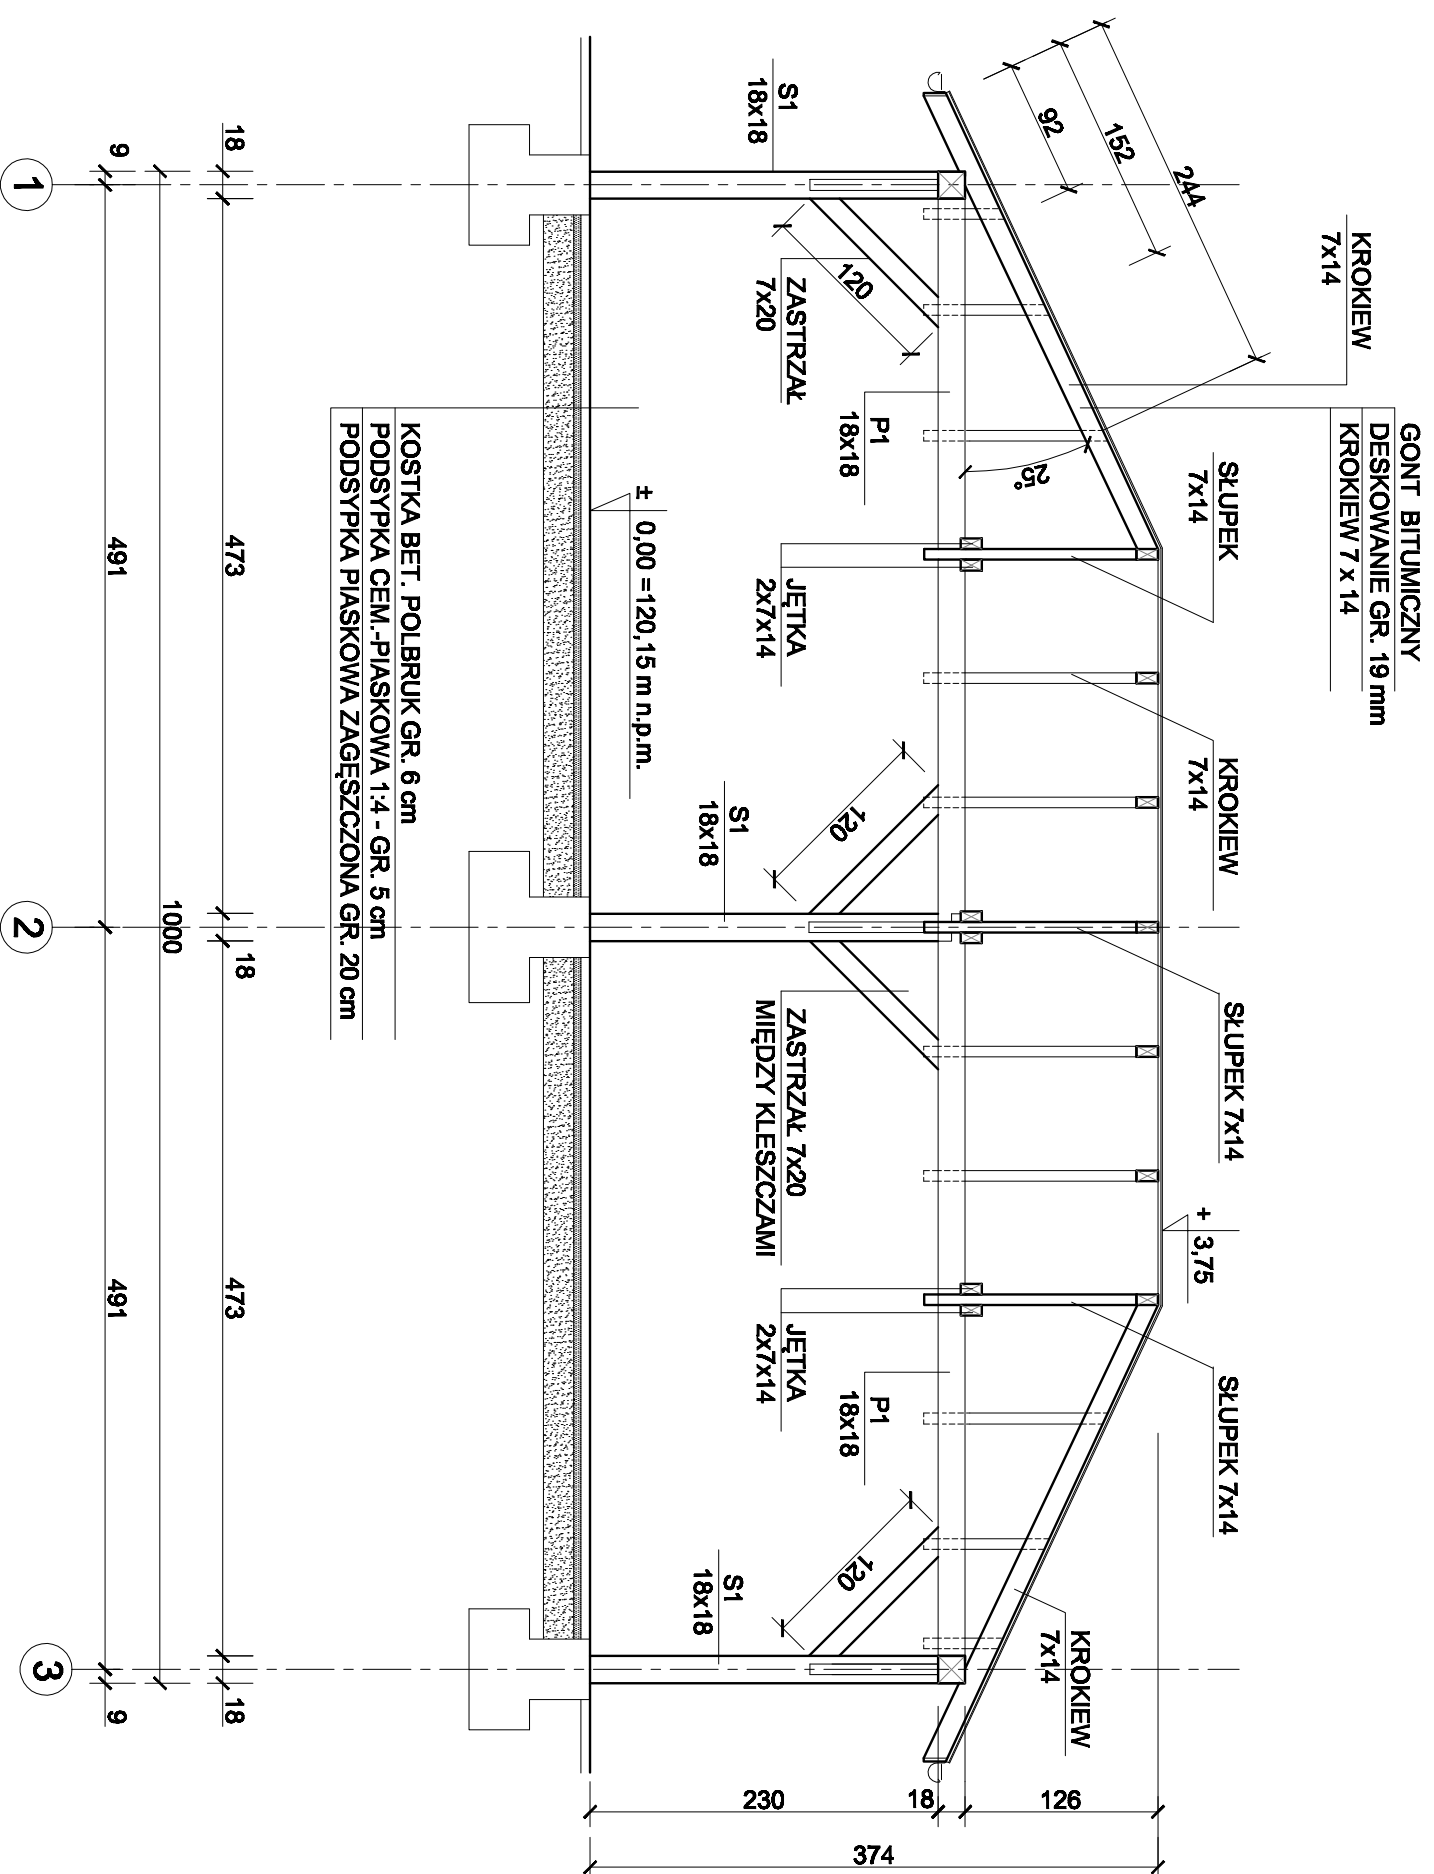

Jednostka Projektowa:		skala	
BIURO PROJEKTÓW „SADYBA” BOGUSŁAWA PIETRUNIŃKO		1:50	
Inwestor:		data	
65-021 ZIELONA GÓRA, UL. DĄBROWSKIEGO 40/2		11.2021	
GMINA ŚWIDNICA		rys. nr	
66-008 ŚWIDNICA, UL. DŁUGA 38		5	
Temat:			
BUDOWA KOMPLEKSU REKREACYJNO-SPORTOWEGO			
GRABOWIEC dz. nr 345/5, obręb 0003 Grabowiec			
Nazwa rysunku:			
WIATA DREWNIANA - PRZEKRÓJ B-B			
Projektował:	mgr inż. Arkoni Drozd	upr. architektoniczna nr 349/73ZG	
Opracował:	mgr inż. Bogusława Pietruńko	upr. konstr.-budowl. nr 188/94ZG	