

W1

x = 5616721.92


y = 5865556.22

R = 500.00m

L = 25.00m

T = 12.50m

$\gamma = 3.1830g$

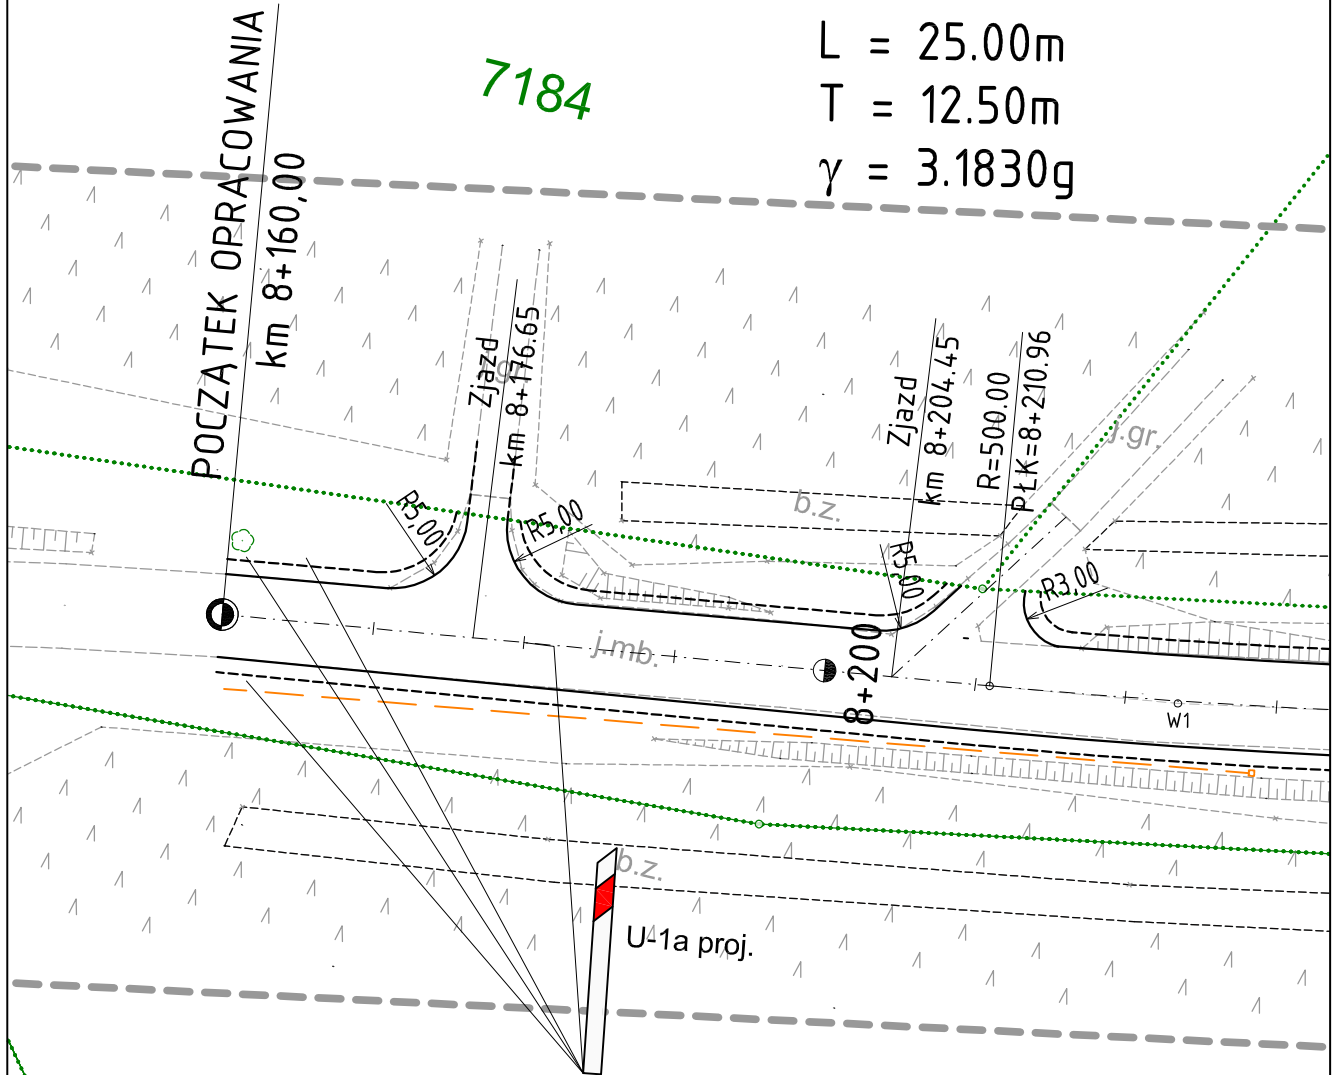

PLAN SYTUACYJNY

PROJEKT STAŁEJ ORGANIZACJI RUCHU Projekt przebudowy drogi powiatowej nr 1341P Gębice - Wyszyny				
Nazwa i adres inwestycji	Imię i Nazwisko		Podpis	Skala 1:500
Projektował	mgr inż. Anna Graś			
RYSUNEK NR 2		ARKUSZ NR 1/3		08.2021