




RZUT

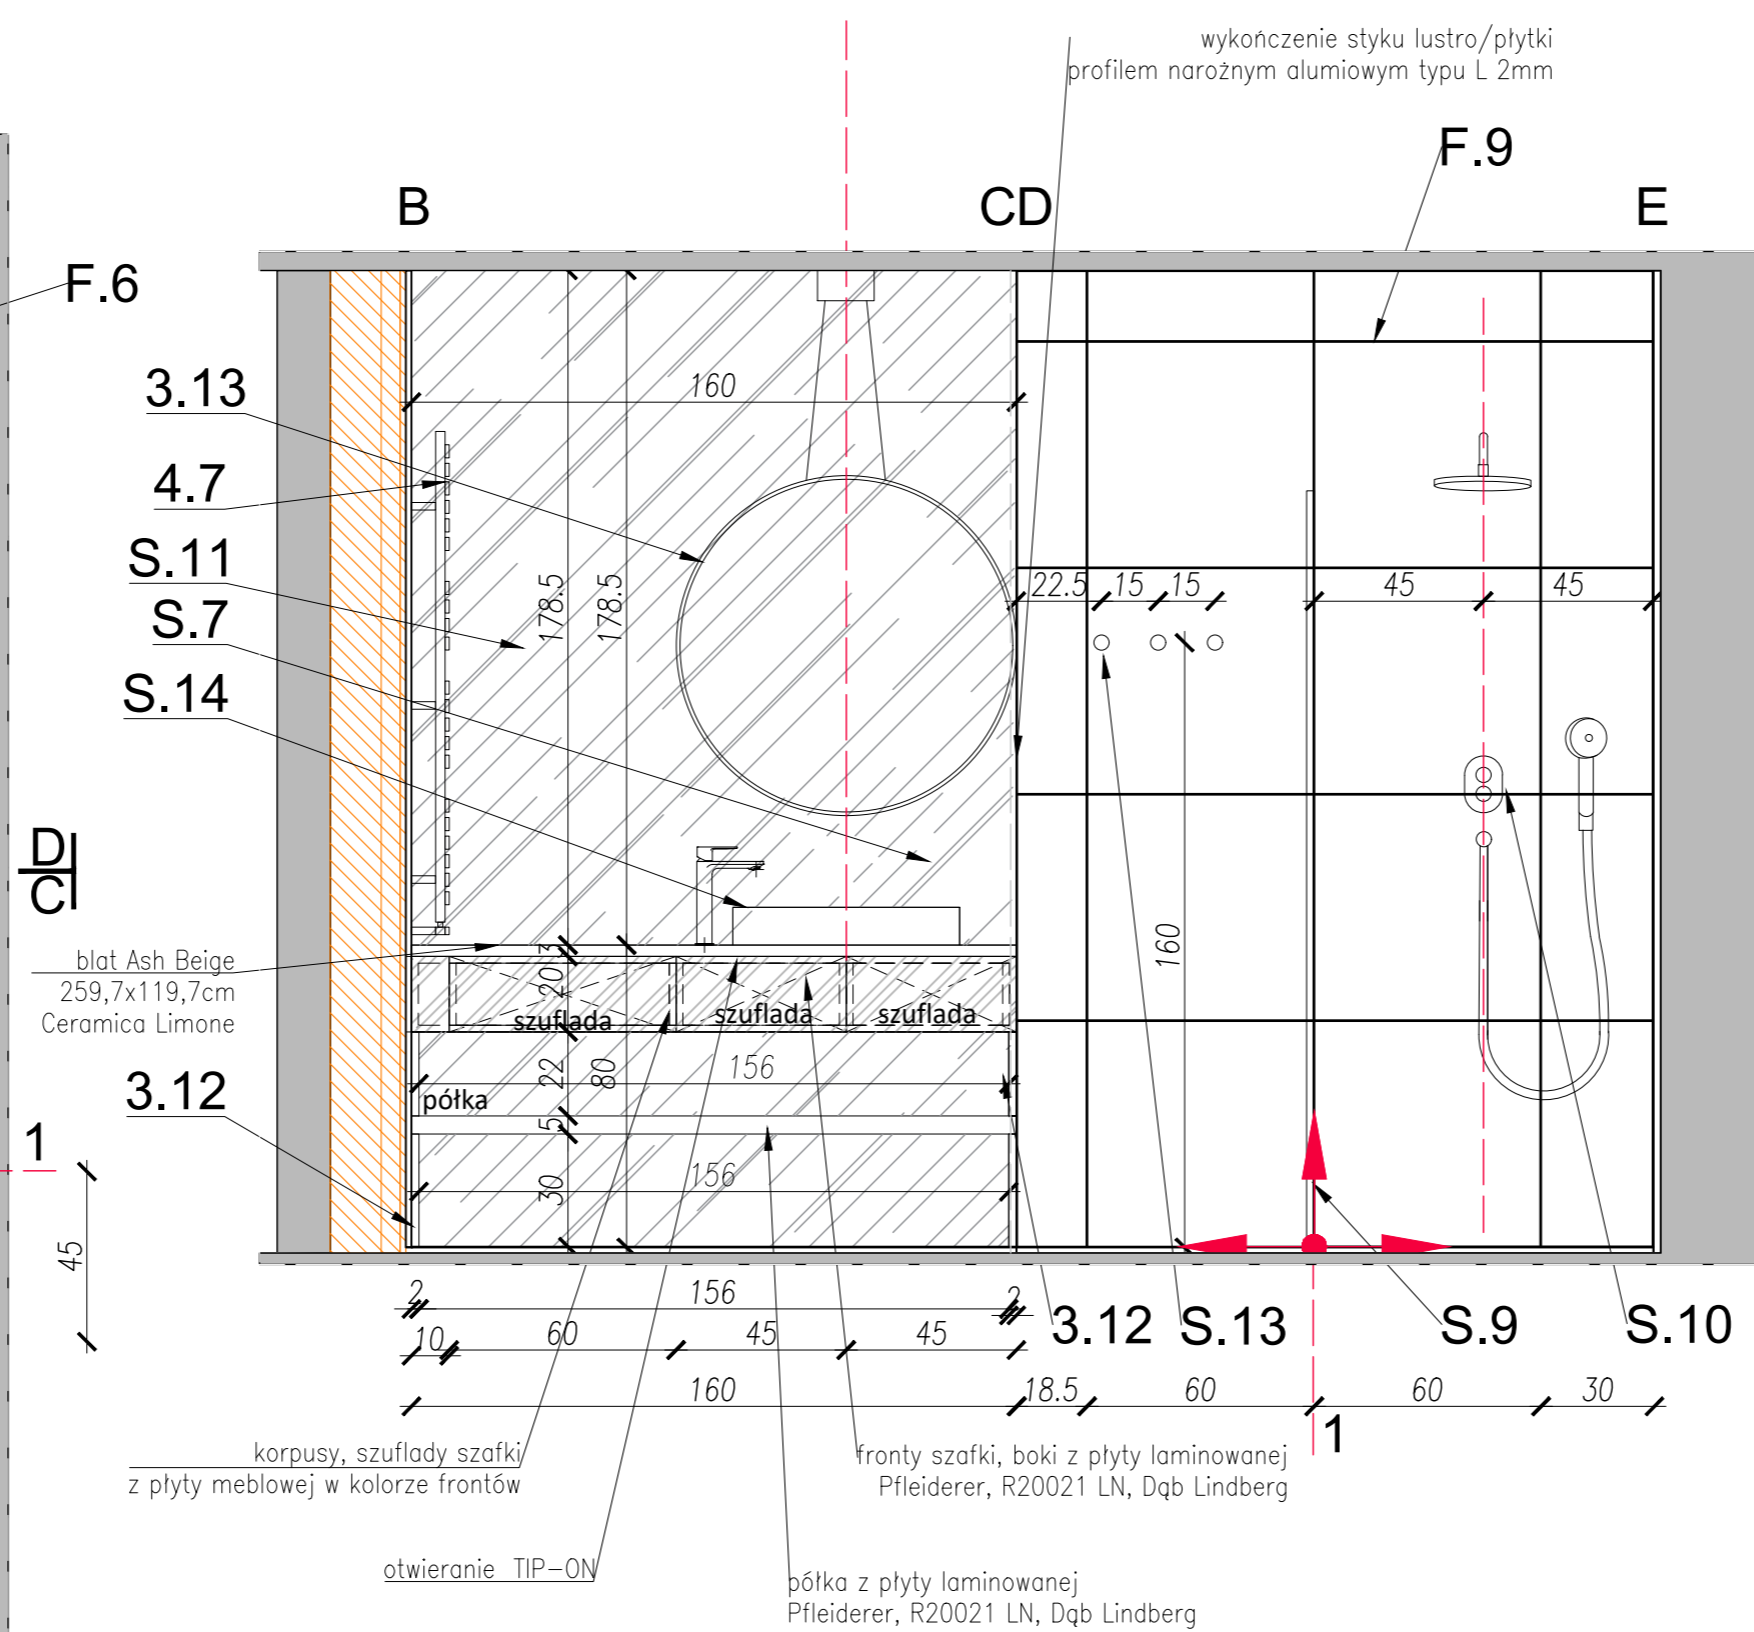


WIDOK A-A

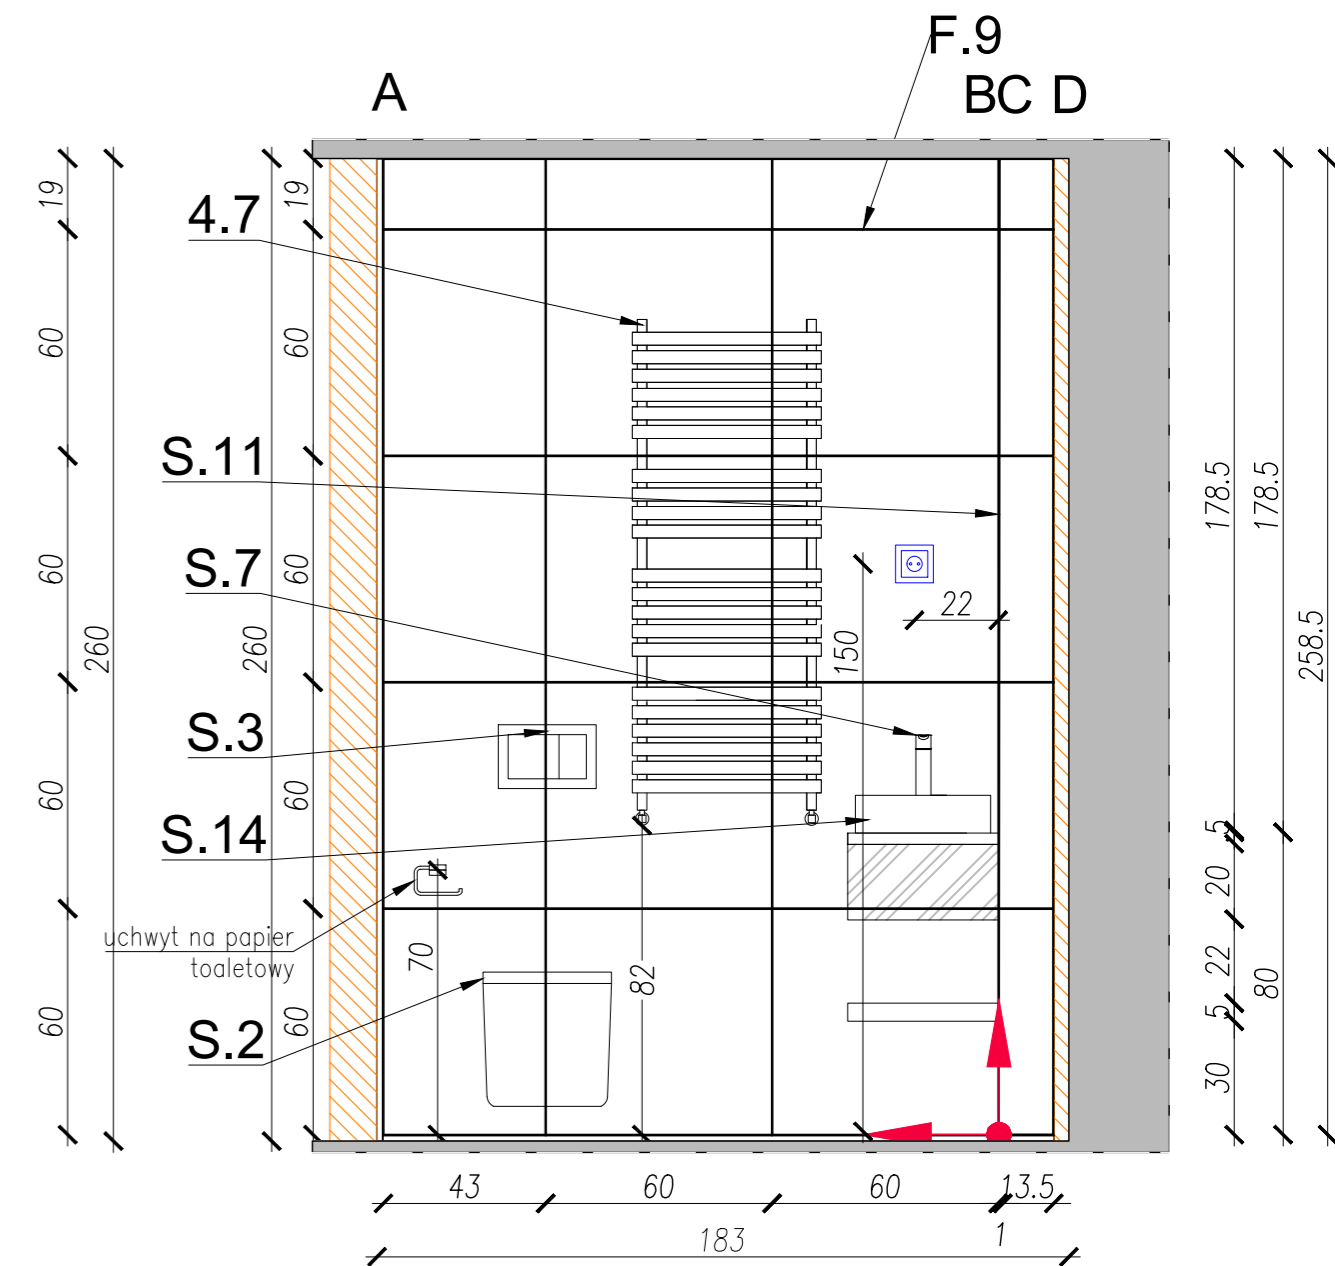

WIDOK D-D

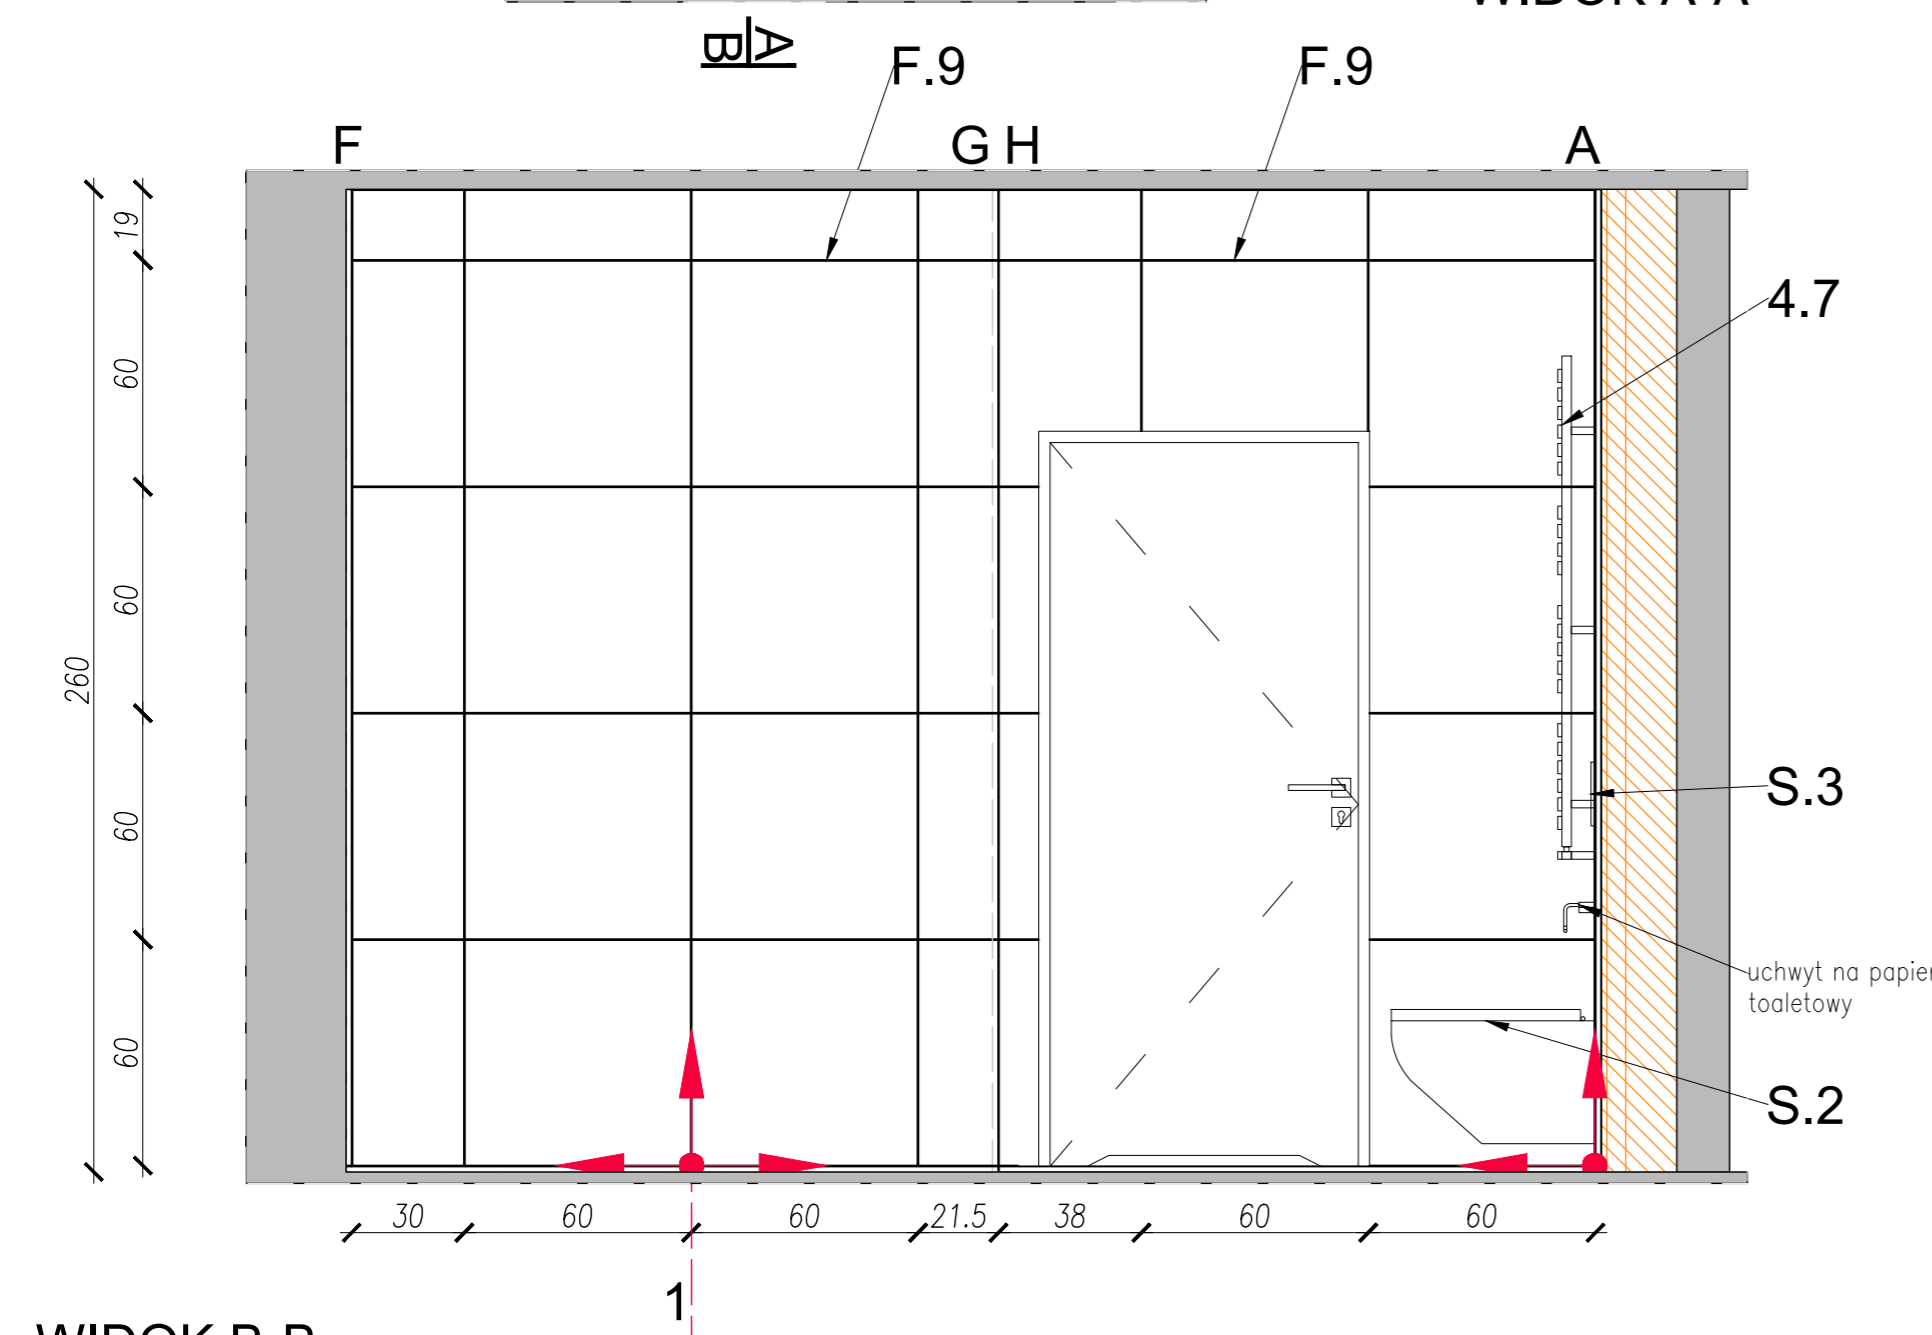

WIDOK B-B

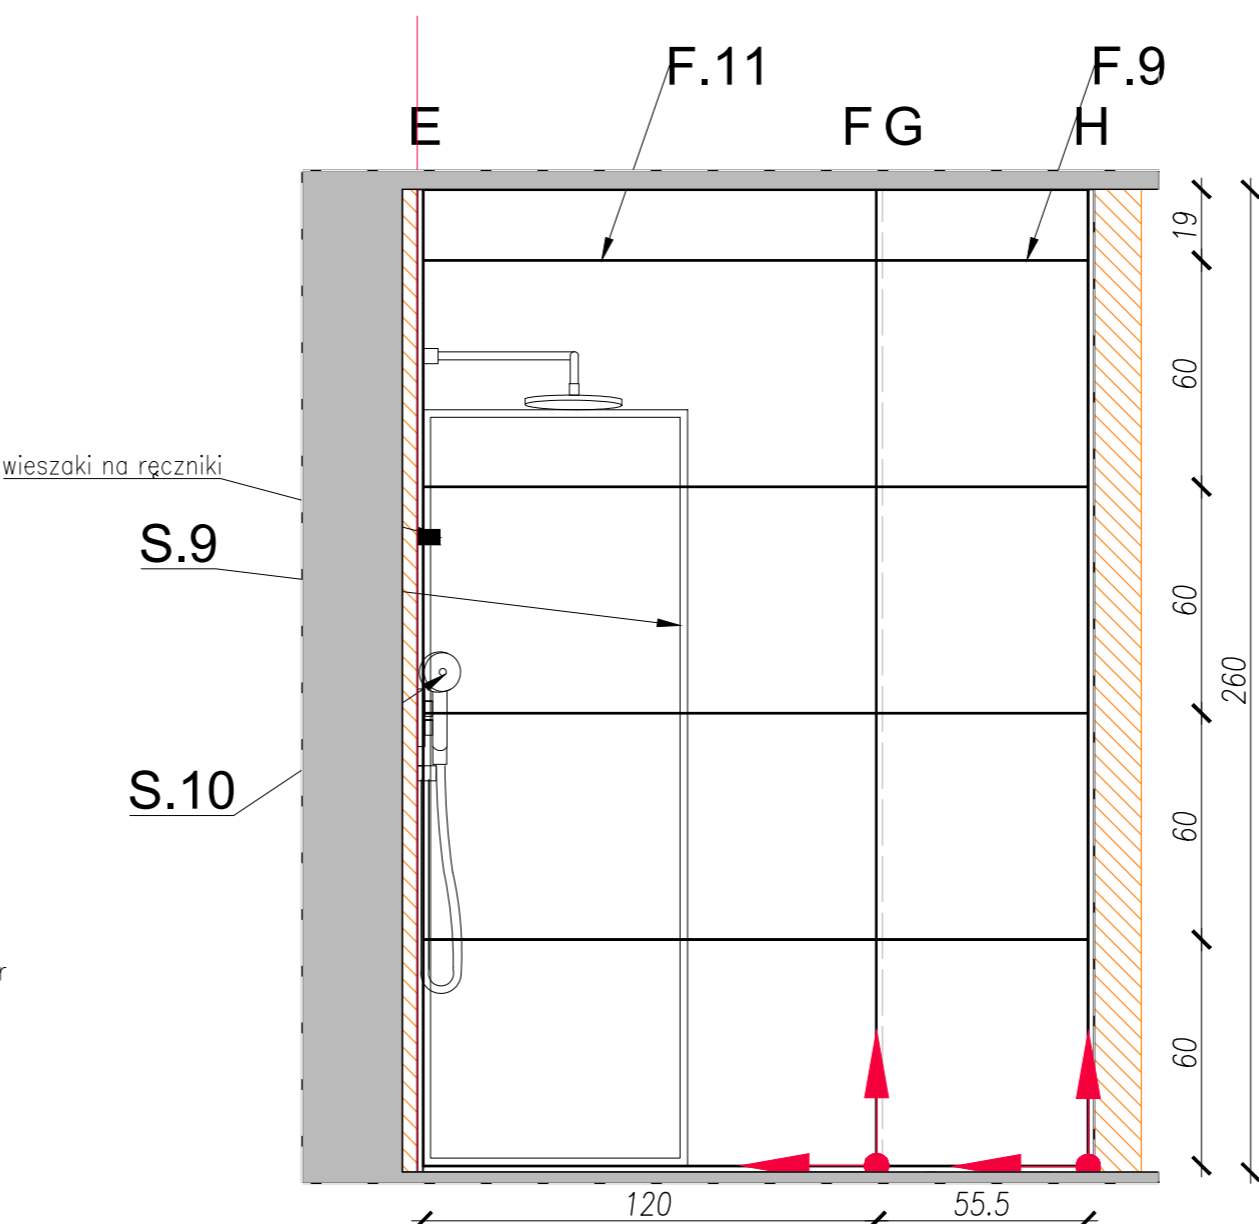

WIDOK C-C

!!! OZNACZENIA NA RYSUNKACH NALEŻY CZYTAĆ ZGODNIE Z LISTĄ MATERIAŁÓW STANOWIĄCĄ INTEGRALNĄ CZĘŚĆ CAŁEGO OPRACOWANIA PROJEKTOWEGO !!!

UWAGI

RYUNKI ARCHITECTURY ROZPATRYWAĆ ŁĄCZNIE Z OPISEM I WYTYCZNYMI BRANŻOWYMI. PRZED PRZYSTĄPIENIEM DO ZAMÓWIENIA I MONTAŻU, WYMIARY POTWIERDZIĆ NA MIEJSCU MONTAŻU.

ROZWIĄZANIA ODBIEGAJĄCE OD PROJEKTU Z POWODU WYBRANIA ZAMIENNYCH ROZWIĄZAŃ W STOSUNKU DO PROJEKTU, WYKONAWCA PRZEDSTAWI DO AKCEPTACJI PROJEKTANTA I INWESTORA.

WSZELKIE ZMIANY W PROJEKcie WYNIKAJĄCE Z KONSTRUKCJI, LOKALIZACJI, KONFLIKTU LUB NIEPRZEWIDZIANYCH OKOLICZNOŚCI WPLYWAJĄCYCH NA WYGLĄD I ZASADĘ FUNKCJONOWANIA KŁBĄ, A TAKŻE ROZWIĄZANIA ZAMIENNE MUSZĄ BYĆ PRZEDSTAWIONE DO AKCEPTACJI PROJEKTANTA I INWESTORA.

WSZELKIE ZMIANY WYNIKAJĄCE NA ETAPIE REALIZACJI WYMAGAJĄCĄCĄ ZGODNOŚCI Z RZECZODZNAWCA, PCZ, MUSZĄ ZOSTAĆ ZGODNIONE NA TYM ETAPIE PRZEZ WYKONAWCĘ I BYĆ POTWIERDZONE ZGODNIONĄ, PRZEZ RZECZODZNAWCA, DOKUMENTACJĄ – PO STRONIE WYKONAWCY.

W ZAKRESIE WYKONAWCY SĄ WSZELKIE DODATKOWE PRACE WYNIKAJĄCE ZE SPECYFIKI I CHARAKTERU ZAMIERZENIA NAWET NIE WSKAZANE W DOKUMENTACJI, POZA JEDNOZNACZNIE WYŁĄCZONYMI Z ZAKRESU PRZETARGU.

WSZELKIE PRACE MUSZĄ BYĆ WYKONYWANE ZE SZCZEGÓLNA STARANNOŚCIĄ ZGODNIE Z ZASADAMI SZTUKI BUDOWLANEJ, PRZEPISAMI PRAWA ORAZ BHP.

WSZELKIE LAMPY DOSTARCZANE DO ŁAZIENKI MUSZĄ POSIADAĆ ATYST IP44 ORAZ BYĆ ZAMONTOWANE W SPOSÓB NIE STWARZAJĄCY ZAGROŻENIA DLA OSÓB PRZEBYWAJĄCYCH W POMIESZCZENIU.

NATĘŻENIE OŚWIETLIENIA W ŁAZIENCE POWINNO WYNOŚĆ 150 LUKSÓW ORAZ 350 LUKSÓW PRZY LUSTRZE.

WSZELKIE OKŁADZINY MEBLI POWINNY SPEŁNIAĆ WARUNEK TRUDNOZAPALNOŚCI NIE POWINNY BYĆ INTENSYWNIE DYMIAJĄCE.

WSZELKIE KRAWĘDZIE MEBLARSKIE ZABEZPIECZONE W SPOSÓB ZAPOBIEGAJĄCY ODKAMYNIU, ŚCIERANIU I OBRZYWIU SIĘ KRAWĘDZI, A TAKŻE ZAPENIAJĄCY BEZPIECZEŃSTWO UŻYTKOWANIA.

WSZELKIE MIEJSCA W ŚCIANACH GK, W KTÓRYCH BĘDĄ MOCOWANE ELEMENTY SŁUŻĄCE PRZENOŚNIENIU DUŻYCH OBŁAŻENI TYPU OCHWYT I SIEDZISKO DLA NIEPEŁNOSPRAWNYCH, POWINNY BYĆ WZMOCNIONE.

| | | | |
|--|--|--|--|
| NAZWA PROJEKTU: PROJEKT WYKONAWCZY ARANŻACJI APARTAMENTÓW W OŚRODKU WYPOCZYNKOWYM "WARSZAWIANKA" W ŚWIDOWIE | | | |
| NAZWA RYSUNKU: ARCHITEKTURA - PIĘTRO 1 ŁAZIENKA | | | |
| mgr inż. arch. BOŻENA OLEŚ | | | |
| inż. arch. MAŁGORZATA KNUTH | | | |
| mgr inż. arch. ARKADIUSZ REJNIAK | | | |
| NUMER RYSUNKU: W_700064_A_501_08_00 | | | |
| Tytuł: PROJEKT WYKONAWCZY | | | |
| Skala: 1 : 20 | | | |
| Data: 09.02.2023 | | | |
| Indeks: 00 | | | |