



# PLAN EWAKUACJI LUDZI – PARTER

ORAZ ROZMIESZCZENIE HYDRANTÓW I GAŚNIC

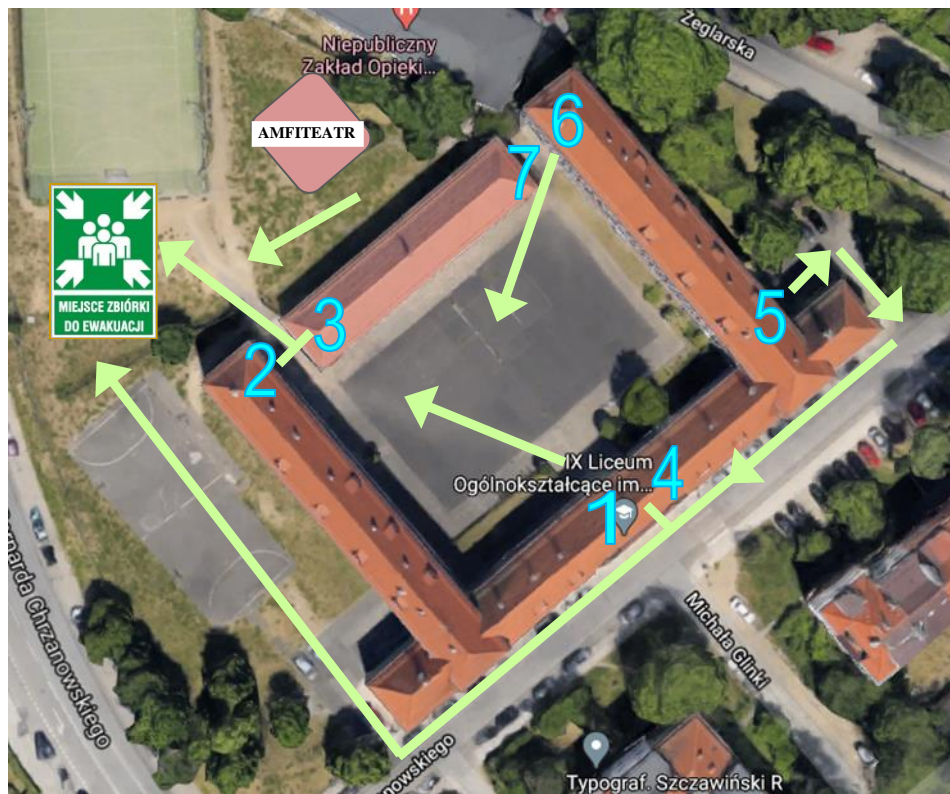

I GAŚNIC

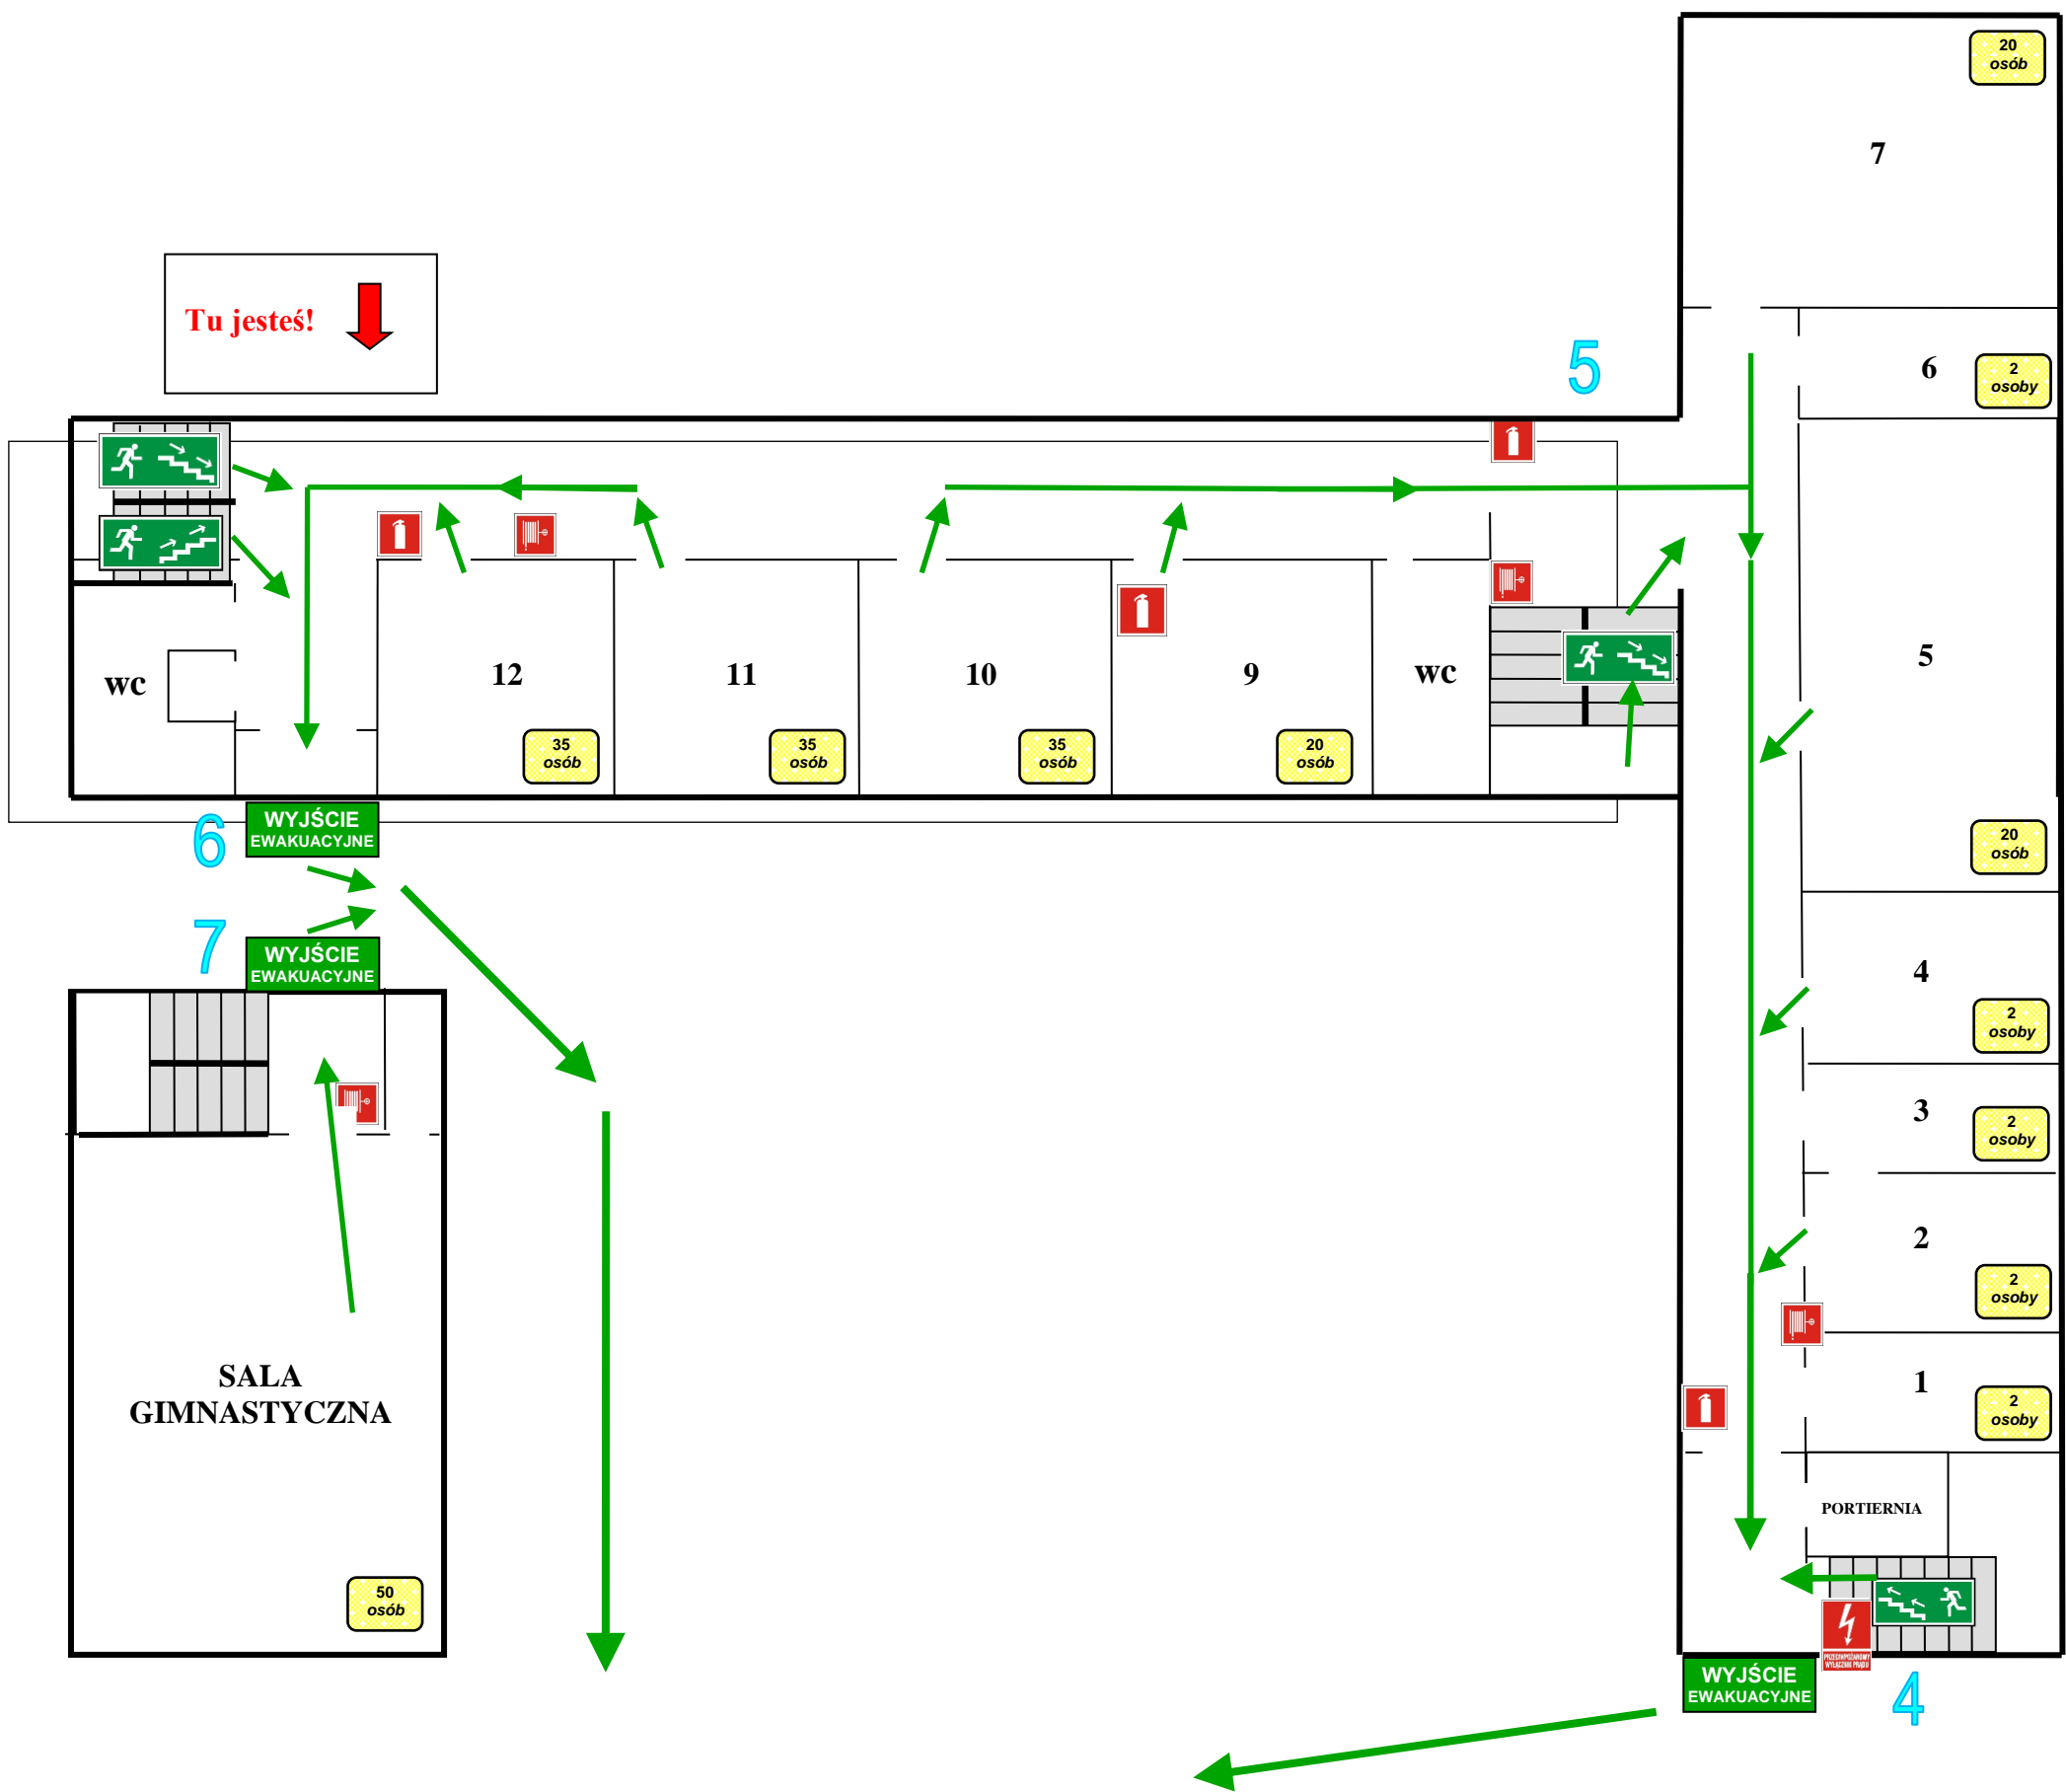

Charakterystyka obiektu (prawe skrzydło)	
Powierzchnia budynku	2760 m <sup>2</sup>
Wysokość budynku	11,5 m
Liczba kondygnacji budynku	4
Kategoria zagrożenia ludzi	ZL III
Przewidywana liczba osób na kondygnacji	225
Podział na strefy pożarowe	1 strefa