
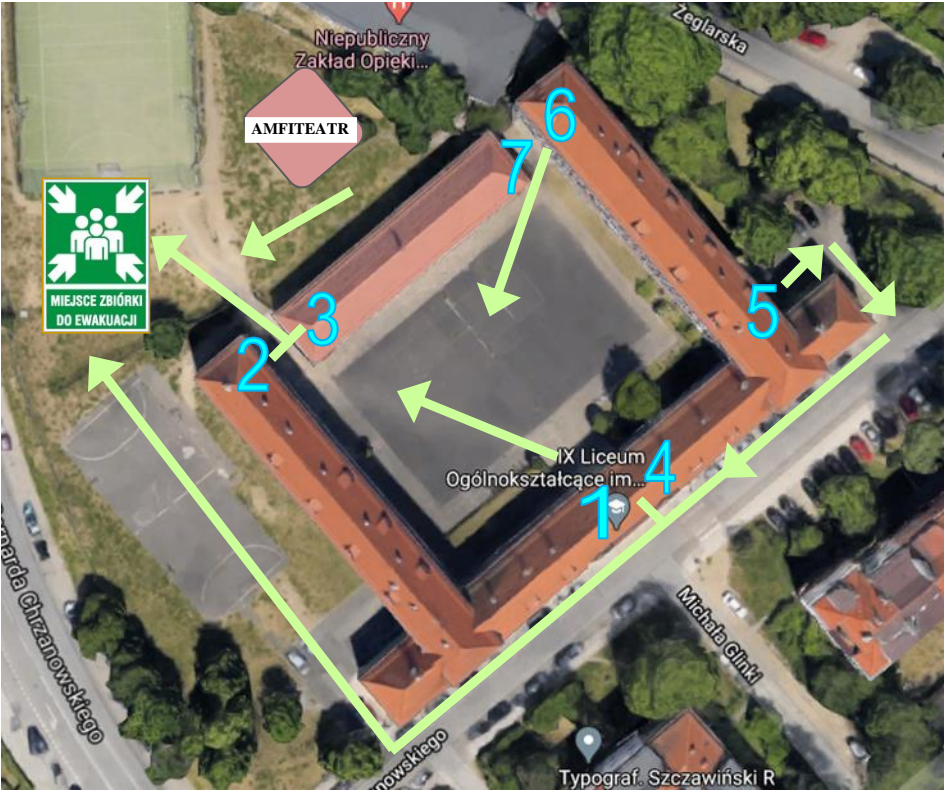


PLAN EWAKUACJI LUDZI – I PIĘTRO
ORAZ ROZMIESZCZENIE HYDRANTÓW I GAŚNIC

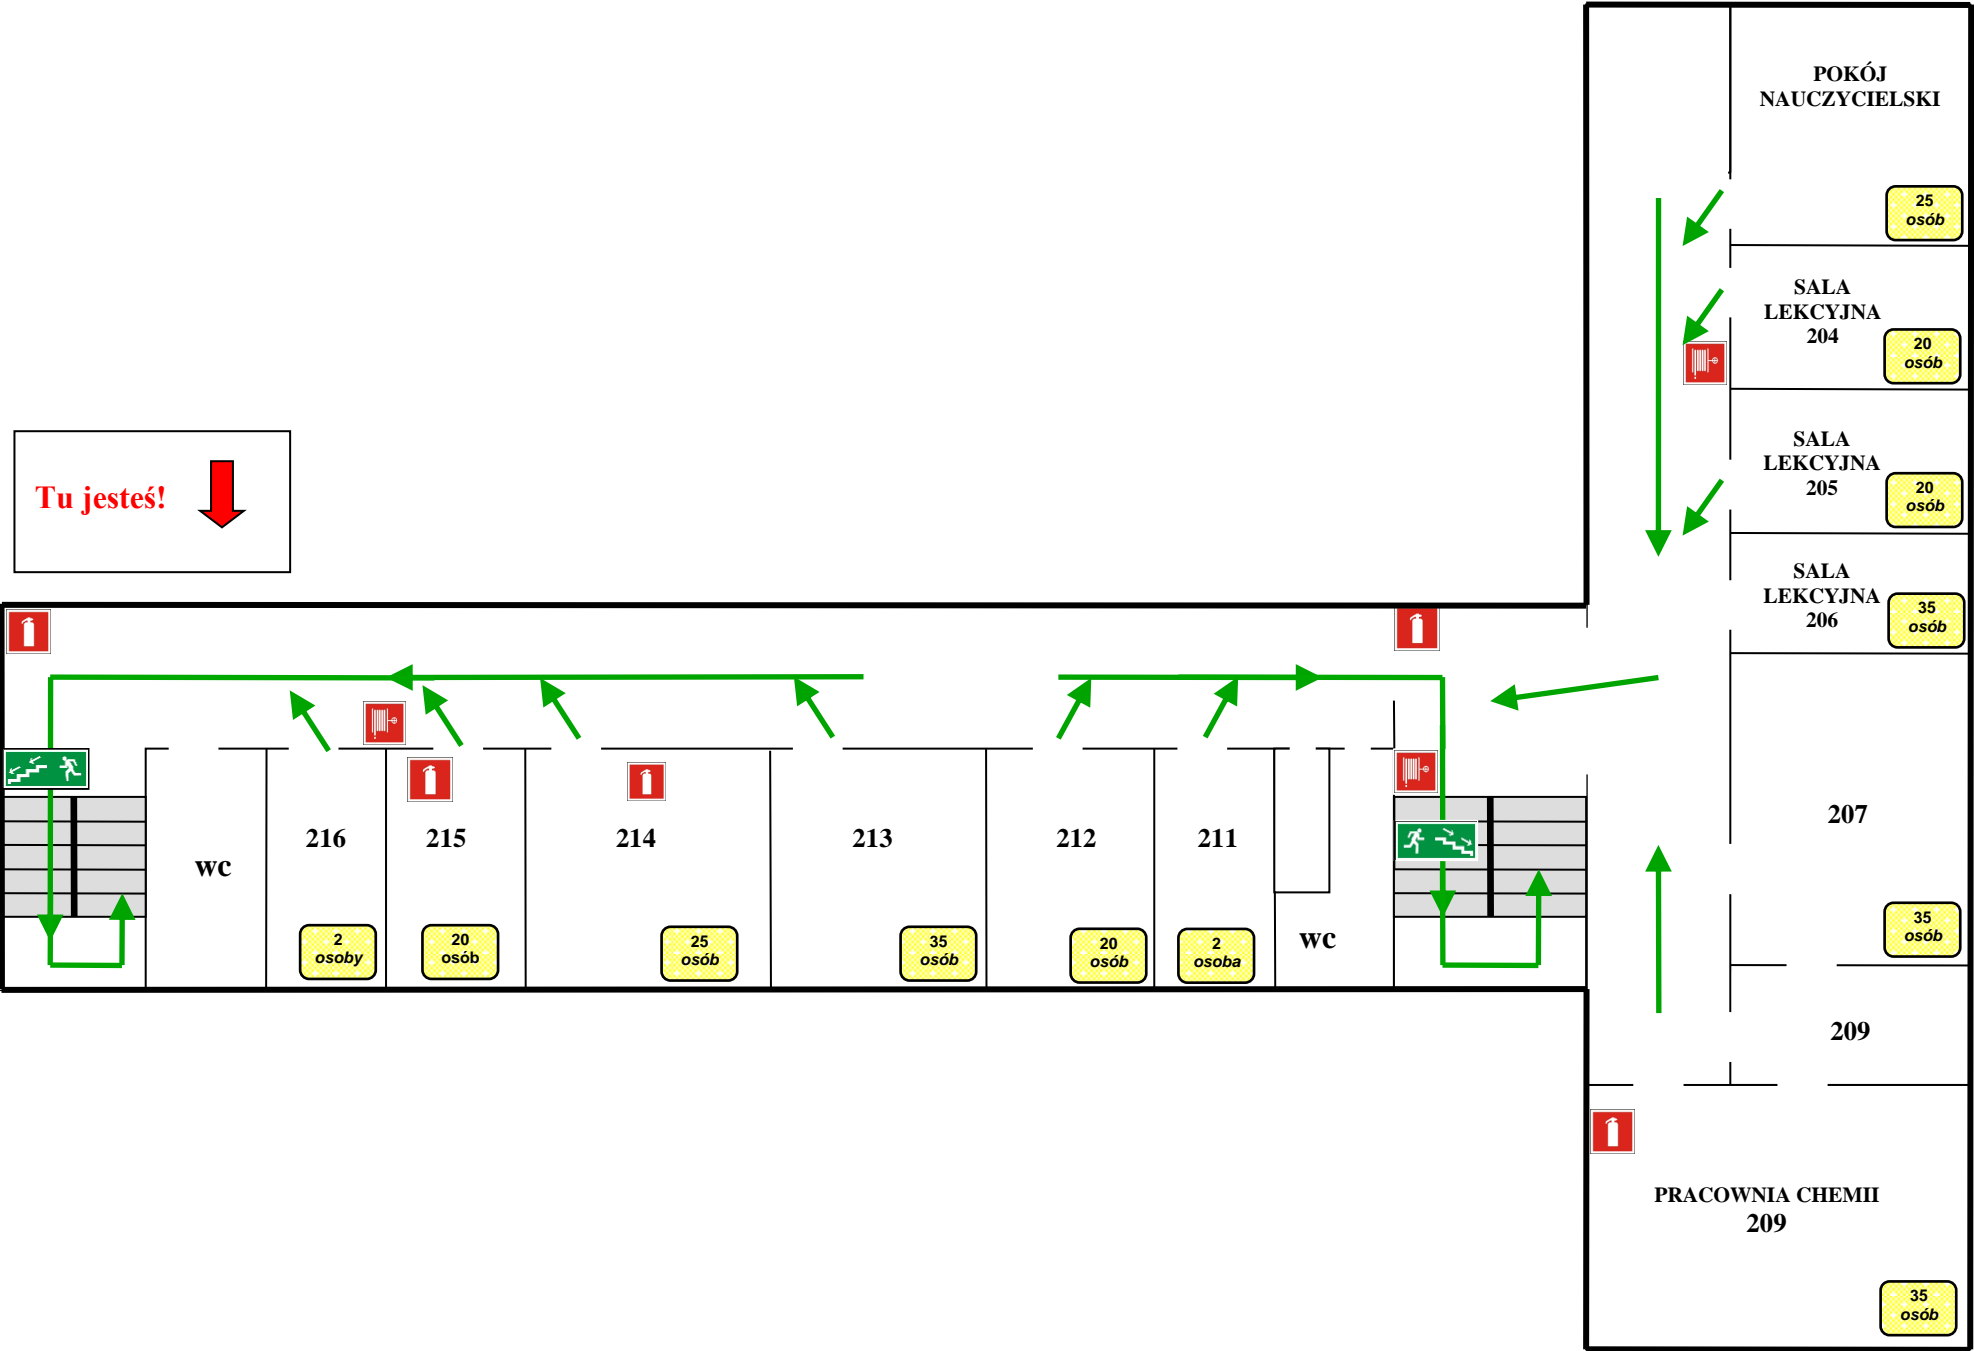

Charakterystyka obiektu	
Powierzchnia budynku	2760 m ²
Wysokość budynku	11,5 m
Liczba kondygnacji budynku	4
Kategoria zagrożenia ludzi	ZL III
Przewidywana liczba osób na kondygnacji	274
Podział na strefy pożarowe	1 strefa