


PRZEKRÓJ KONSTRUKCYJNY
1 - 1

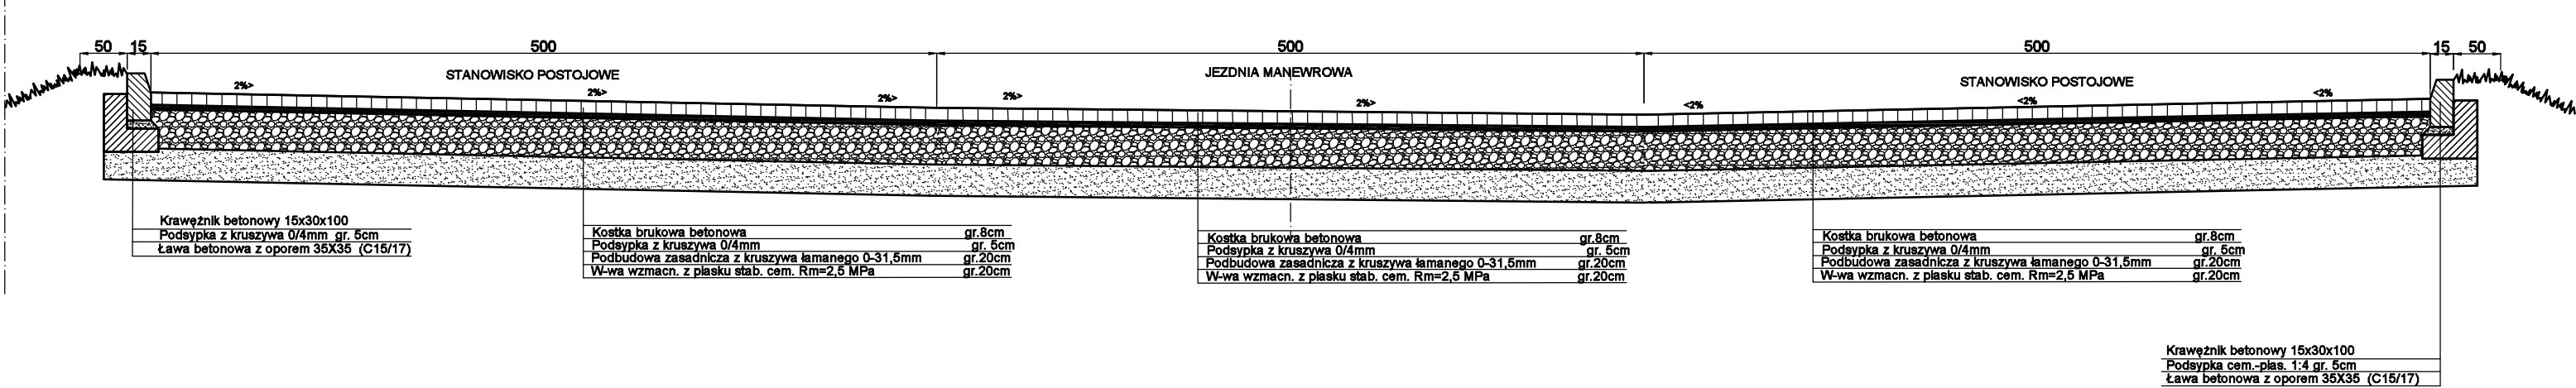

Projektował	mgr inż. J. Morawski	KL-227/61	BUDOWA STANOWISK POSTOJOWYCH NA DZ. NR EWID. 415/12 PRZY SZKOLE PODSTAWOWEJ NR 2 W ZAGNAŃSKU	Stadium: PB
Opracował	mgr inż. D. Morawski	specjalista - inżynier w zakresie dróg i naw. jez.		Brandz: Drogi
Sprawdził	mgr inż. M. Zapiet	DDDR-36-2021/08/2		
Skala: 1:50	Rysunek PRZEKRÓJ KONSTRUKCYJNY JEZDNI MANEROWEJ I STANOWISK POSTOJOWYCH			Data: 11.2020 Nr rys.: 2a