


PRZEKRÓJ KONSTRUKCYJNY  
2 - 2

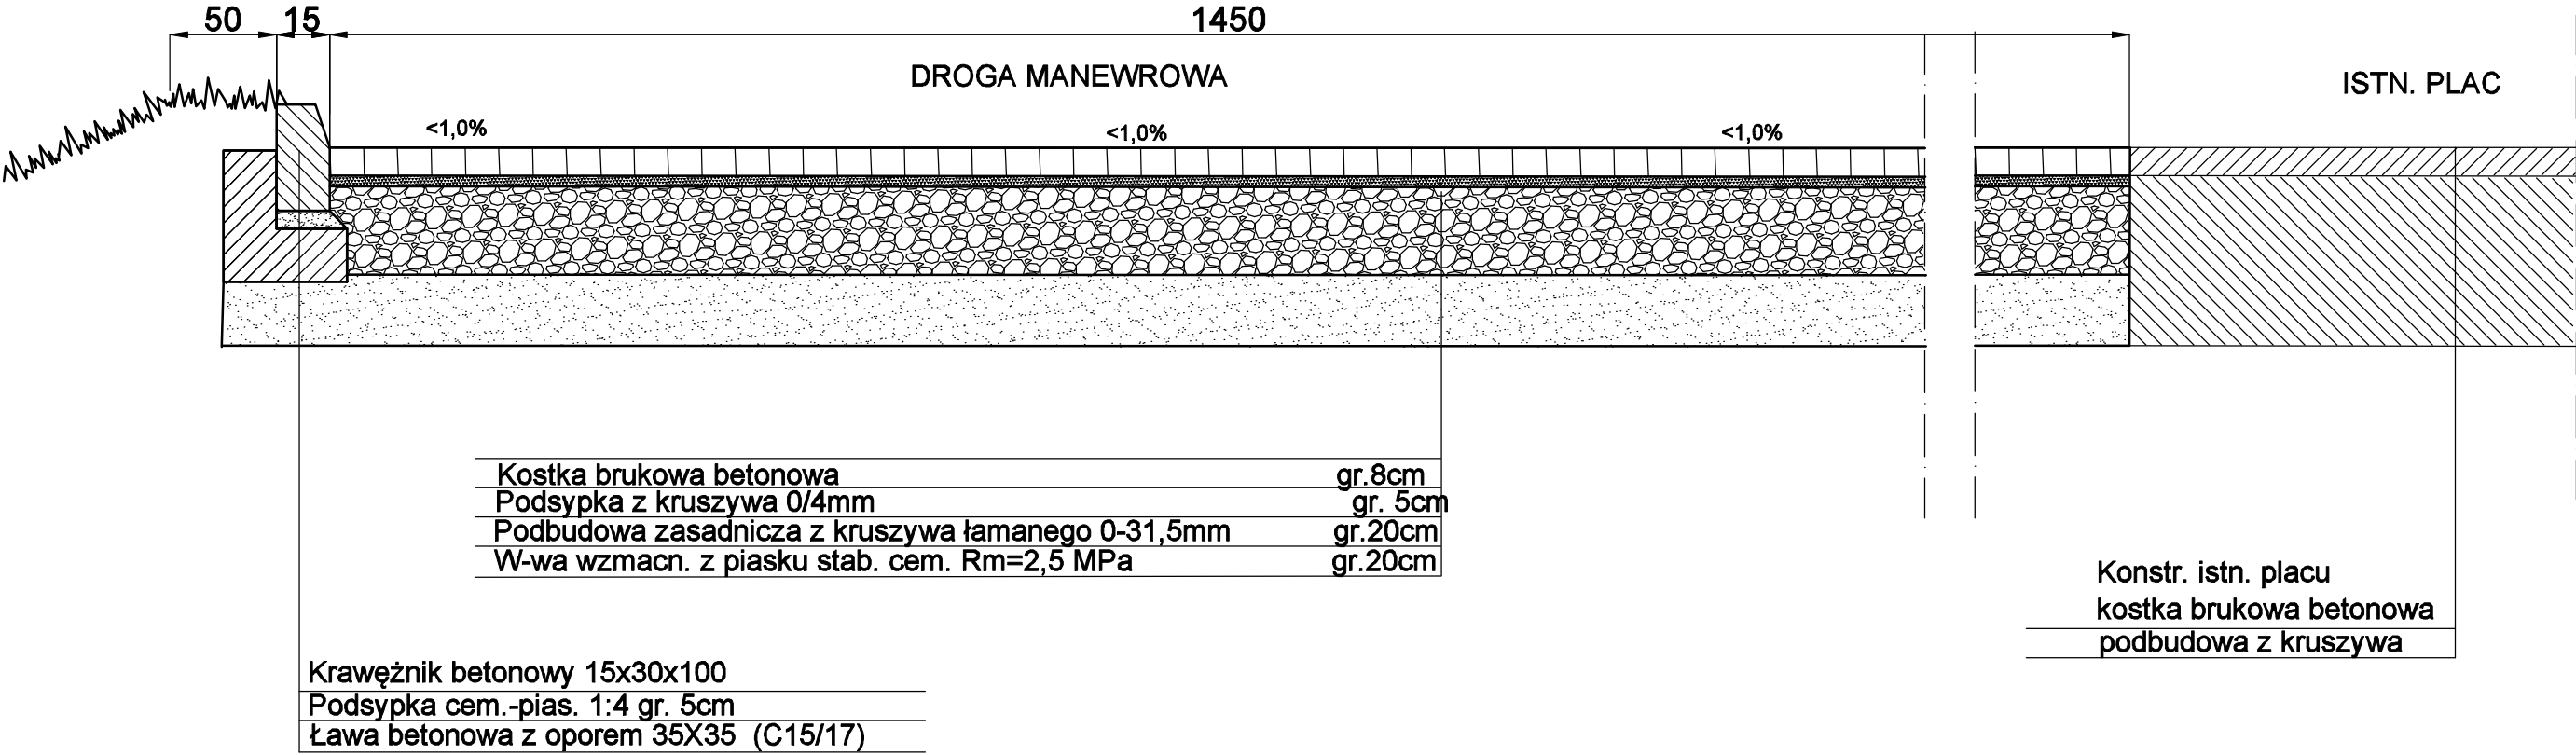

Projektował:	mgr inż. J. Morawski	KL-227/91 -spec.konstr.-inżynieryjna w zakresie dróg i naw.lotn.	BUDOWA STANOWISK POSTOJOWYCH NA DZ. NR EWID. 475/12 PRZY SZKOLE PODSTAWOWEJ NR 2 W ZAGNAŃSKU	Stadium: PB
Opracował:	mgr inż. D.Morawski			Branża: Drogi
Sprawdził:	mgr inż. M.Zapart	DODP-2d-202/168/82		Data: 11.2020
Skala: 1:50	Rysunek:	PRZEKRÓJ KONSTRUKCYJNY DROGI MANEWROWEJ		Nr rys.: 2b