


STAN PRZED PRZEBUDOWĄ

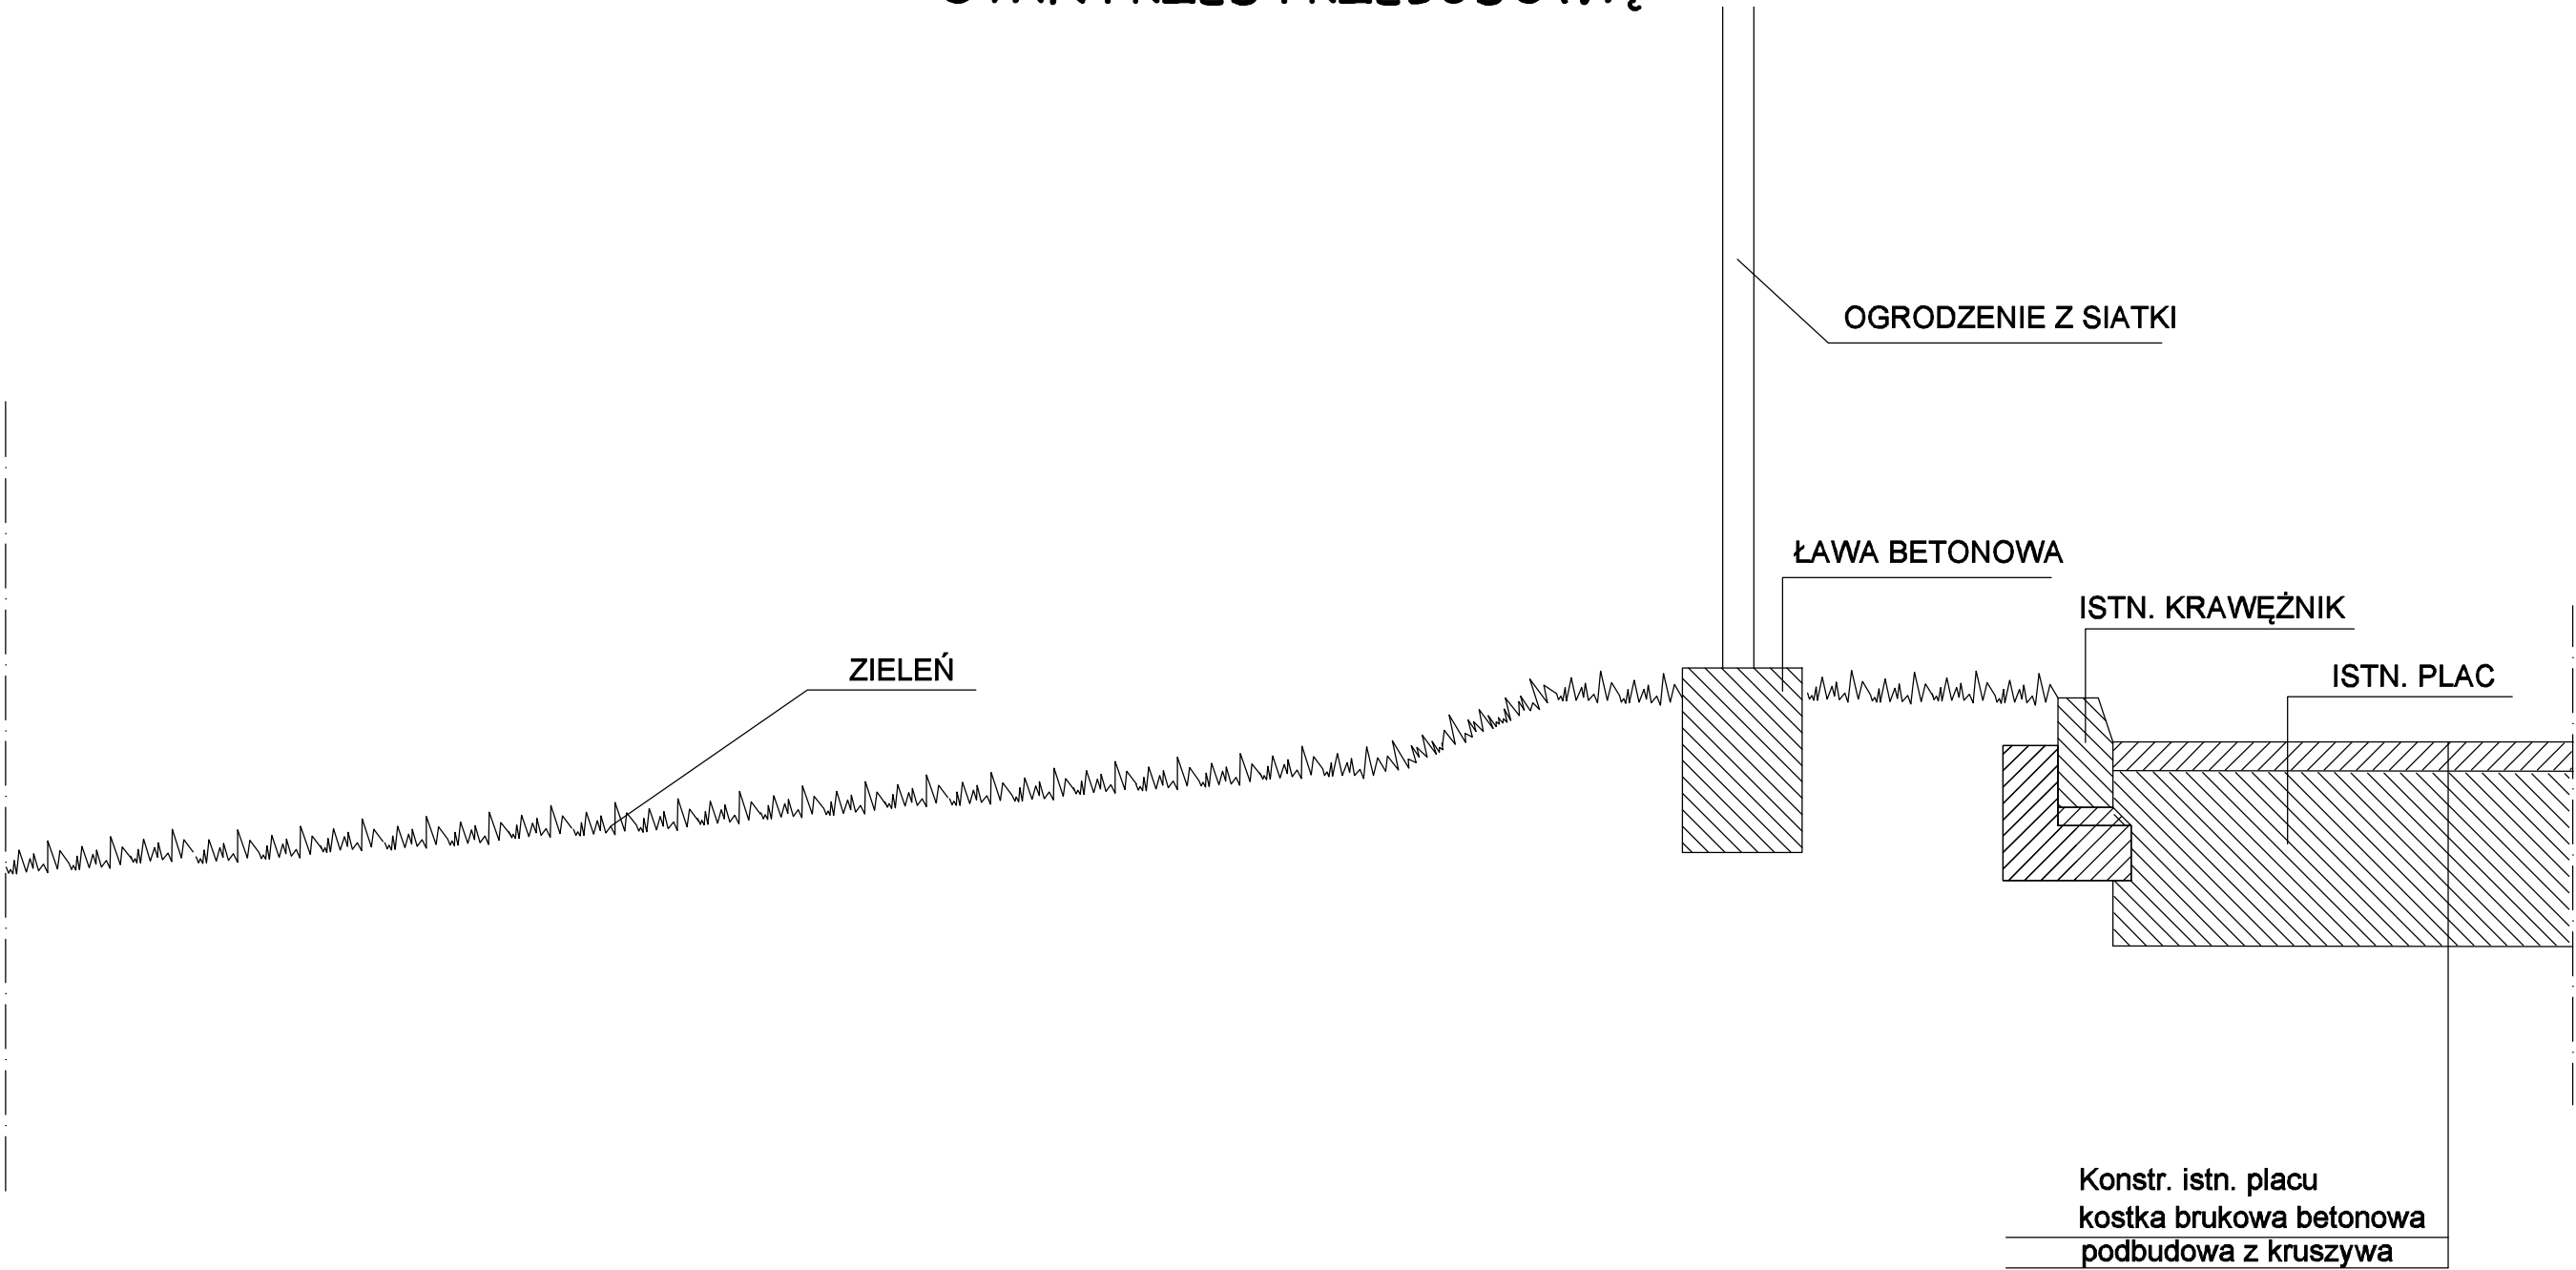

Projektował:	mgr inż. J. Morawski	KL-227/91 -spec.konstr.-inżynieryjna w zakresie dróg i naw.lotn.		BUDOWA STANOWISK POSTOJOWYCH NA DZ. NR EWID. 475/12 PRZY SZKOLE PODSTAWOWEJ NR 2 W ZAGNAŃSKU	Stadium: PB
Opracował:	mgr inż. D.Morawski				Branża: Drogi
Sprawdził:	mgr inż. M.Zapart	DODP-24-202/168/82			
Skala:  1:50	Rysunek:  STAN ISTNIEJĄCY- PRZED BUDOWĄ				Data: 11.2020
					Nr rys.:  3