


Zestawienie zastosowanych znaków  
objętych opracowaniem

Symbol znaku	ilość sztuk
A - 2	1
A - 11a	2
B - 33	2
T - 3	2
U - 16d	1

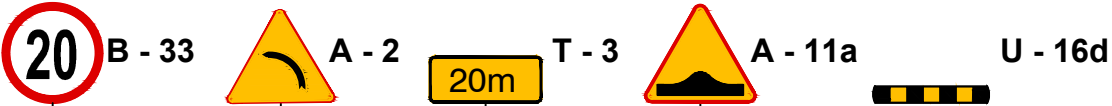

Pracownia Projektowa D.M.

Włodzimierz Łaganowski  
87-100 Toruń, ul. Harcerska 16 c.14  
tel. 513-14-30-33  
wlaganowski4@gmail.com

Objekt:

Modernizacja infrastruktury drogowej poprzez przebudowę drogi gminnej nr 070607C w miejscowości Niedźwiedź

Adres:

działka nr 150/1  
obręb: 0008, Niedźwiedź  
Jednostka ewidencyjna: 041702\_2 Dębowa Łąka

Branża:

Drogowa

Stadium:

Projekt stałej organizacji ruchu

Investor:

Gmina Dębowa Łąka, Dębowa Łąka 38, 87-207 Dębowa Łąka

Nazwa rysunku:

Plan sytuacyjny

Opracował:

inż. Mikołaj Łaganowski

Data:

kwiecień 2024r

Skala 1 : 500

Nr rys. 2