


Mapa Orientacyjna
Skala 1:50 000

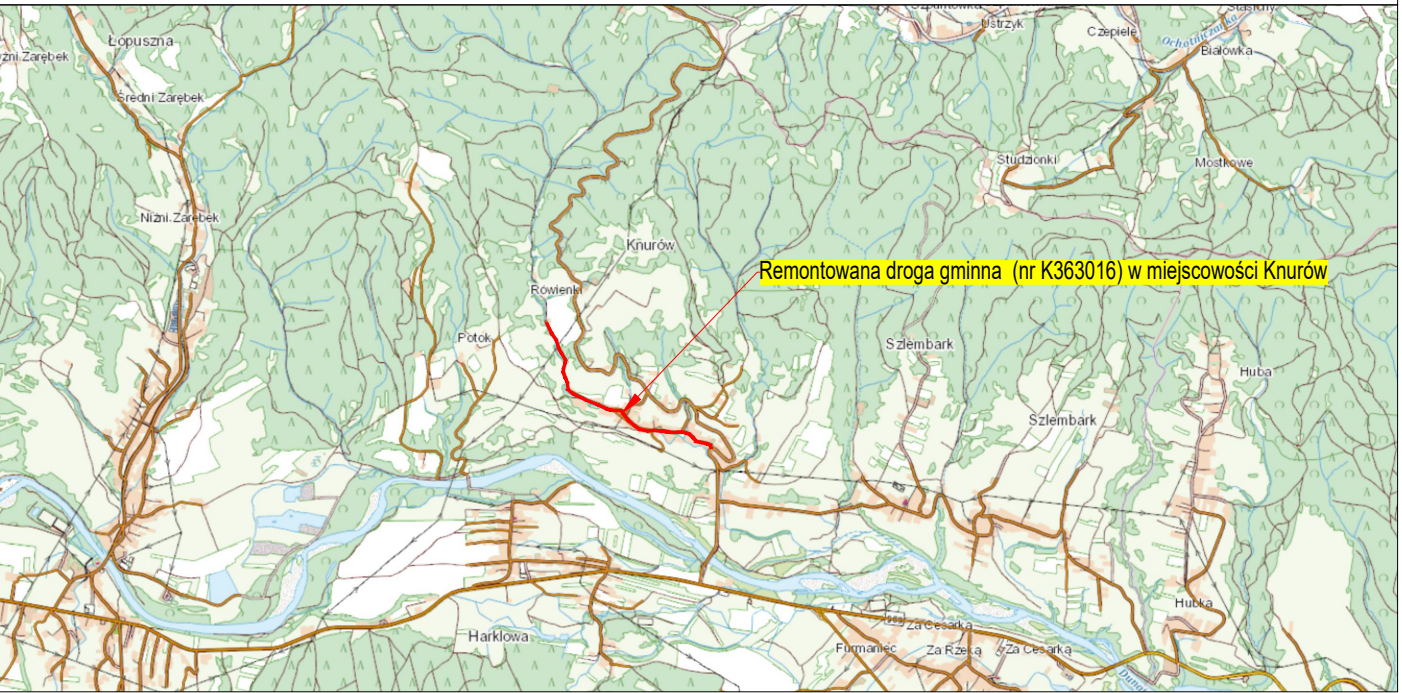

LEGENDA:

- remont ist. nawierzchni
- remont istniejącego odwodnienia liniowego - korytko trójkątne
- remont pobocza przez uzupełnienie destruktem i skropienie - 0,25m
- remontowane pobocze gruntowe 1,25-0,75m
- remont mijanki i zatoki autobusowej
- Lampa LED z panelem PV

- dedykowane oświetlenie wg wytycznych WR-D
wyniesionego przejścia dla pieszych
wraz z detekcją ruchu

wymiana - znaki odwzajemne
D-15
PRJ.
T-1
PRJ.

Przebieg linii komunikacyjnej w ciągu drogi objętej zadaniem, związanej z realizacją przewozów o charakterze użyteczności publicznej środkami transportu publicznego, w oparciu o Funduszu rozwoju przewozów autobusowych o charakterze użyteczności publicznej)

Nazwa inwestycji:

Projekt stałej organizacji ruchu dla drogi gminnej (nr K363016) w miejscowości Knurów
w km 0+000 do 1+556 na terenie Gminy Nowy Targ

Investor:

Gmina Nowy Targ
ul. Bulwarowa 9
34-400 Nowy Targ

Przedmiot opracowania:

Stala organizacja ruchu

Przedmiot rysunku:

Stala organizacja ruchu

Opracował:	Klaster Inwestycyjny	Podpis:
Projektował:	Łukasz Wróblewski	
Brano:	DROGOWA	
Skala:	1:1000	
Data:	07.2023	
Nr rysunku:	A-2	

