
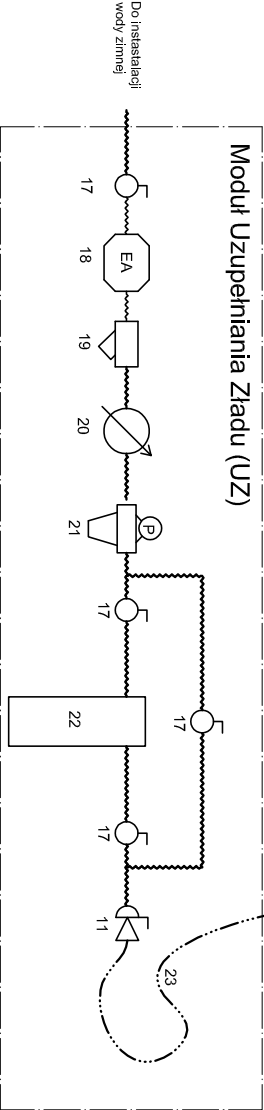


SCHEMAT TECHNOLOGICZNY
UL. SZCZĘŚĆ BOŻE 66
UWAGA: Oznaczenia armatury zgodnie z zestawieniem
materiałów

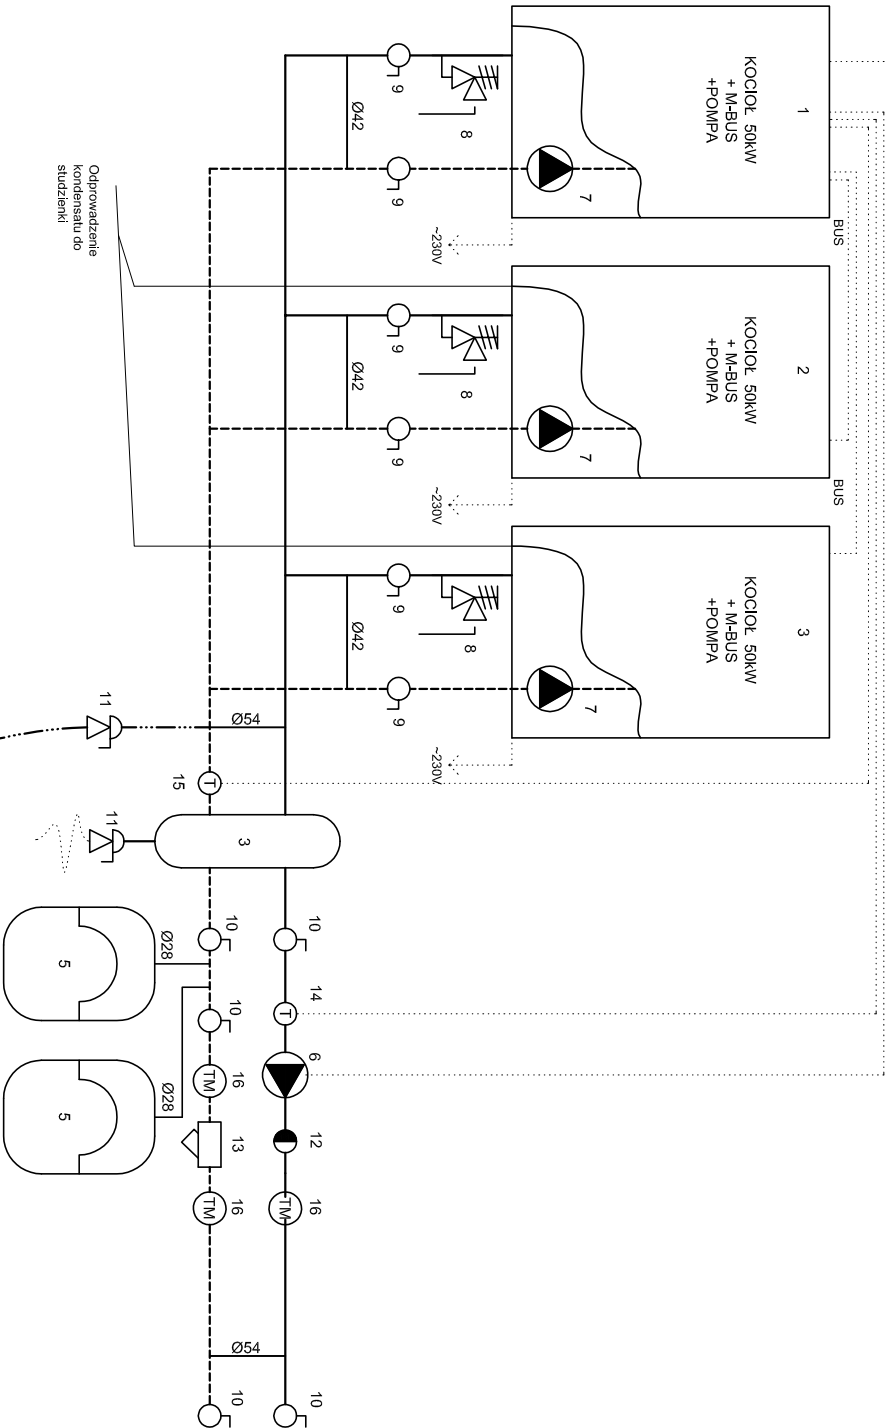

FUNKCJA	DATA	NAZWISKO	PODPIS	NR UPRAWNIEN	Część wymiowa	inst. gazu
Projekował	06.23	D.SLABY		SLK/8625/PWBS/19	Stalowa	PAB
					Format	A4
					Skala	1:500
Pracownia						Numer projektu
BIPRO-ECOSYSTEM sp. z o.o.						190623
40-056 KATOWICE, ul. Górnicza 29 tel. 607-587-802						Numer rysunku
Budowa kotłowni gazowej w budynku istniejącej kotłowni na paliwo stałe						5
Schemat technologiczny						
BUDOWNEK KOTŁOWNI PRZY UL. SZCZĘŚĆ BOŻE 66 W RUDZIE ŚLĄSKIEJ						