ZEGAR ASTRONOMICZNY

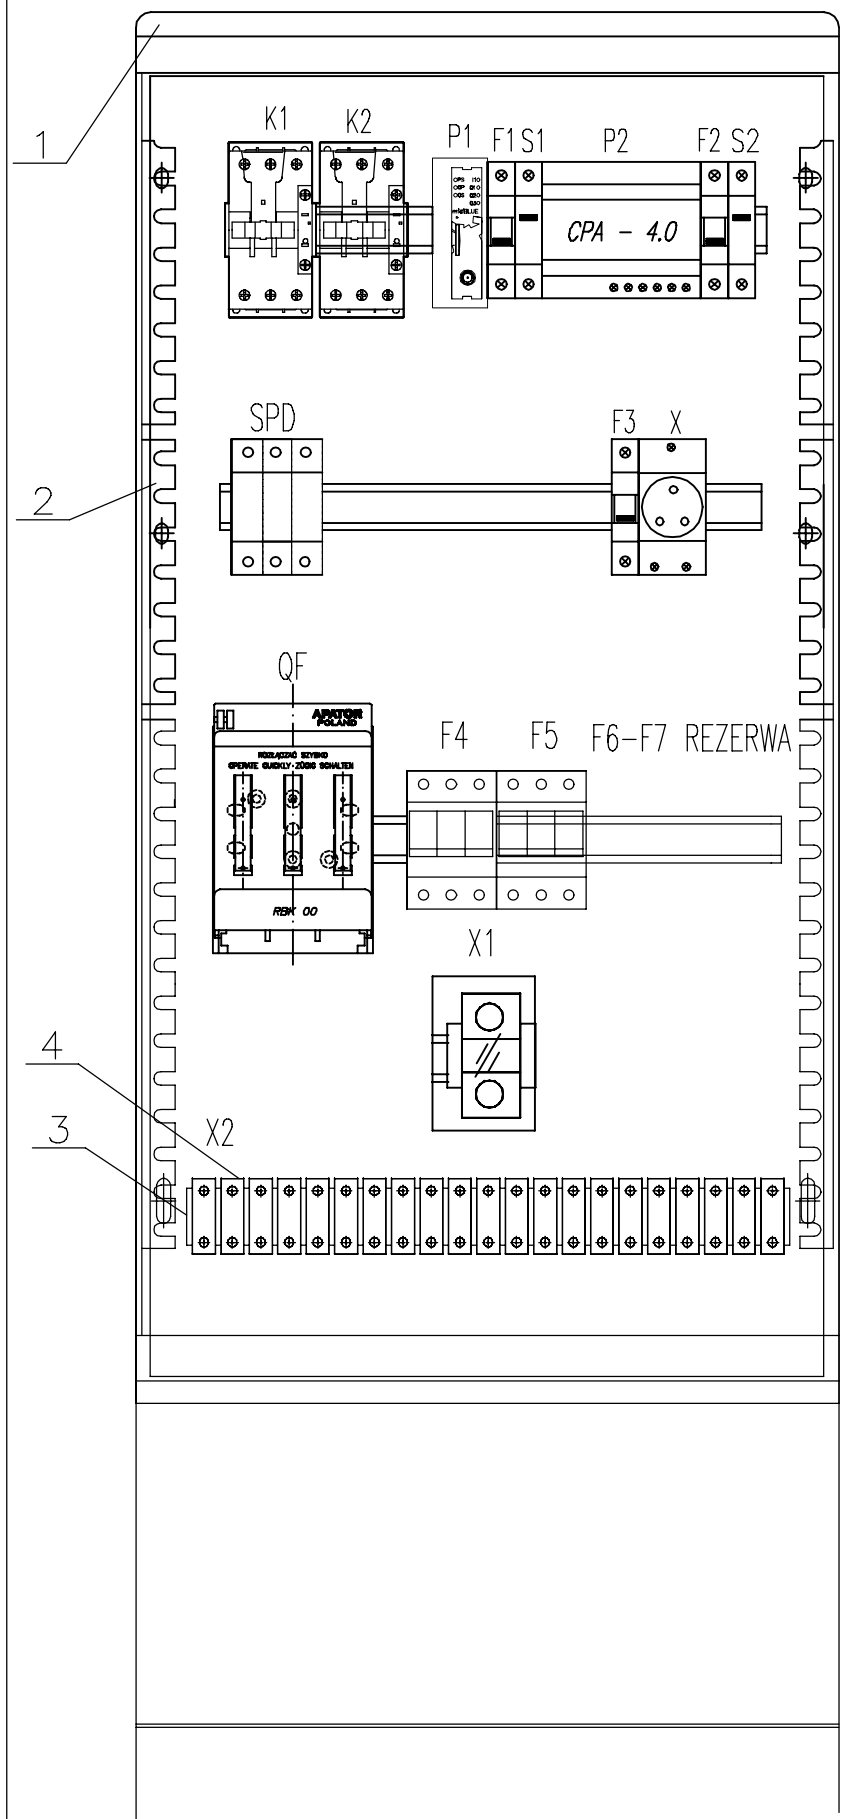

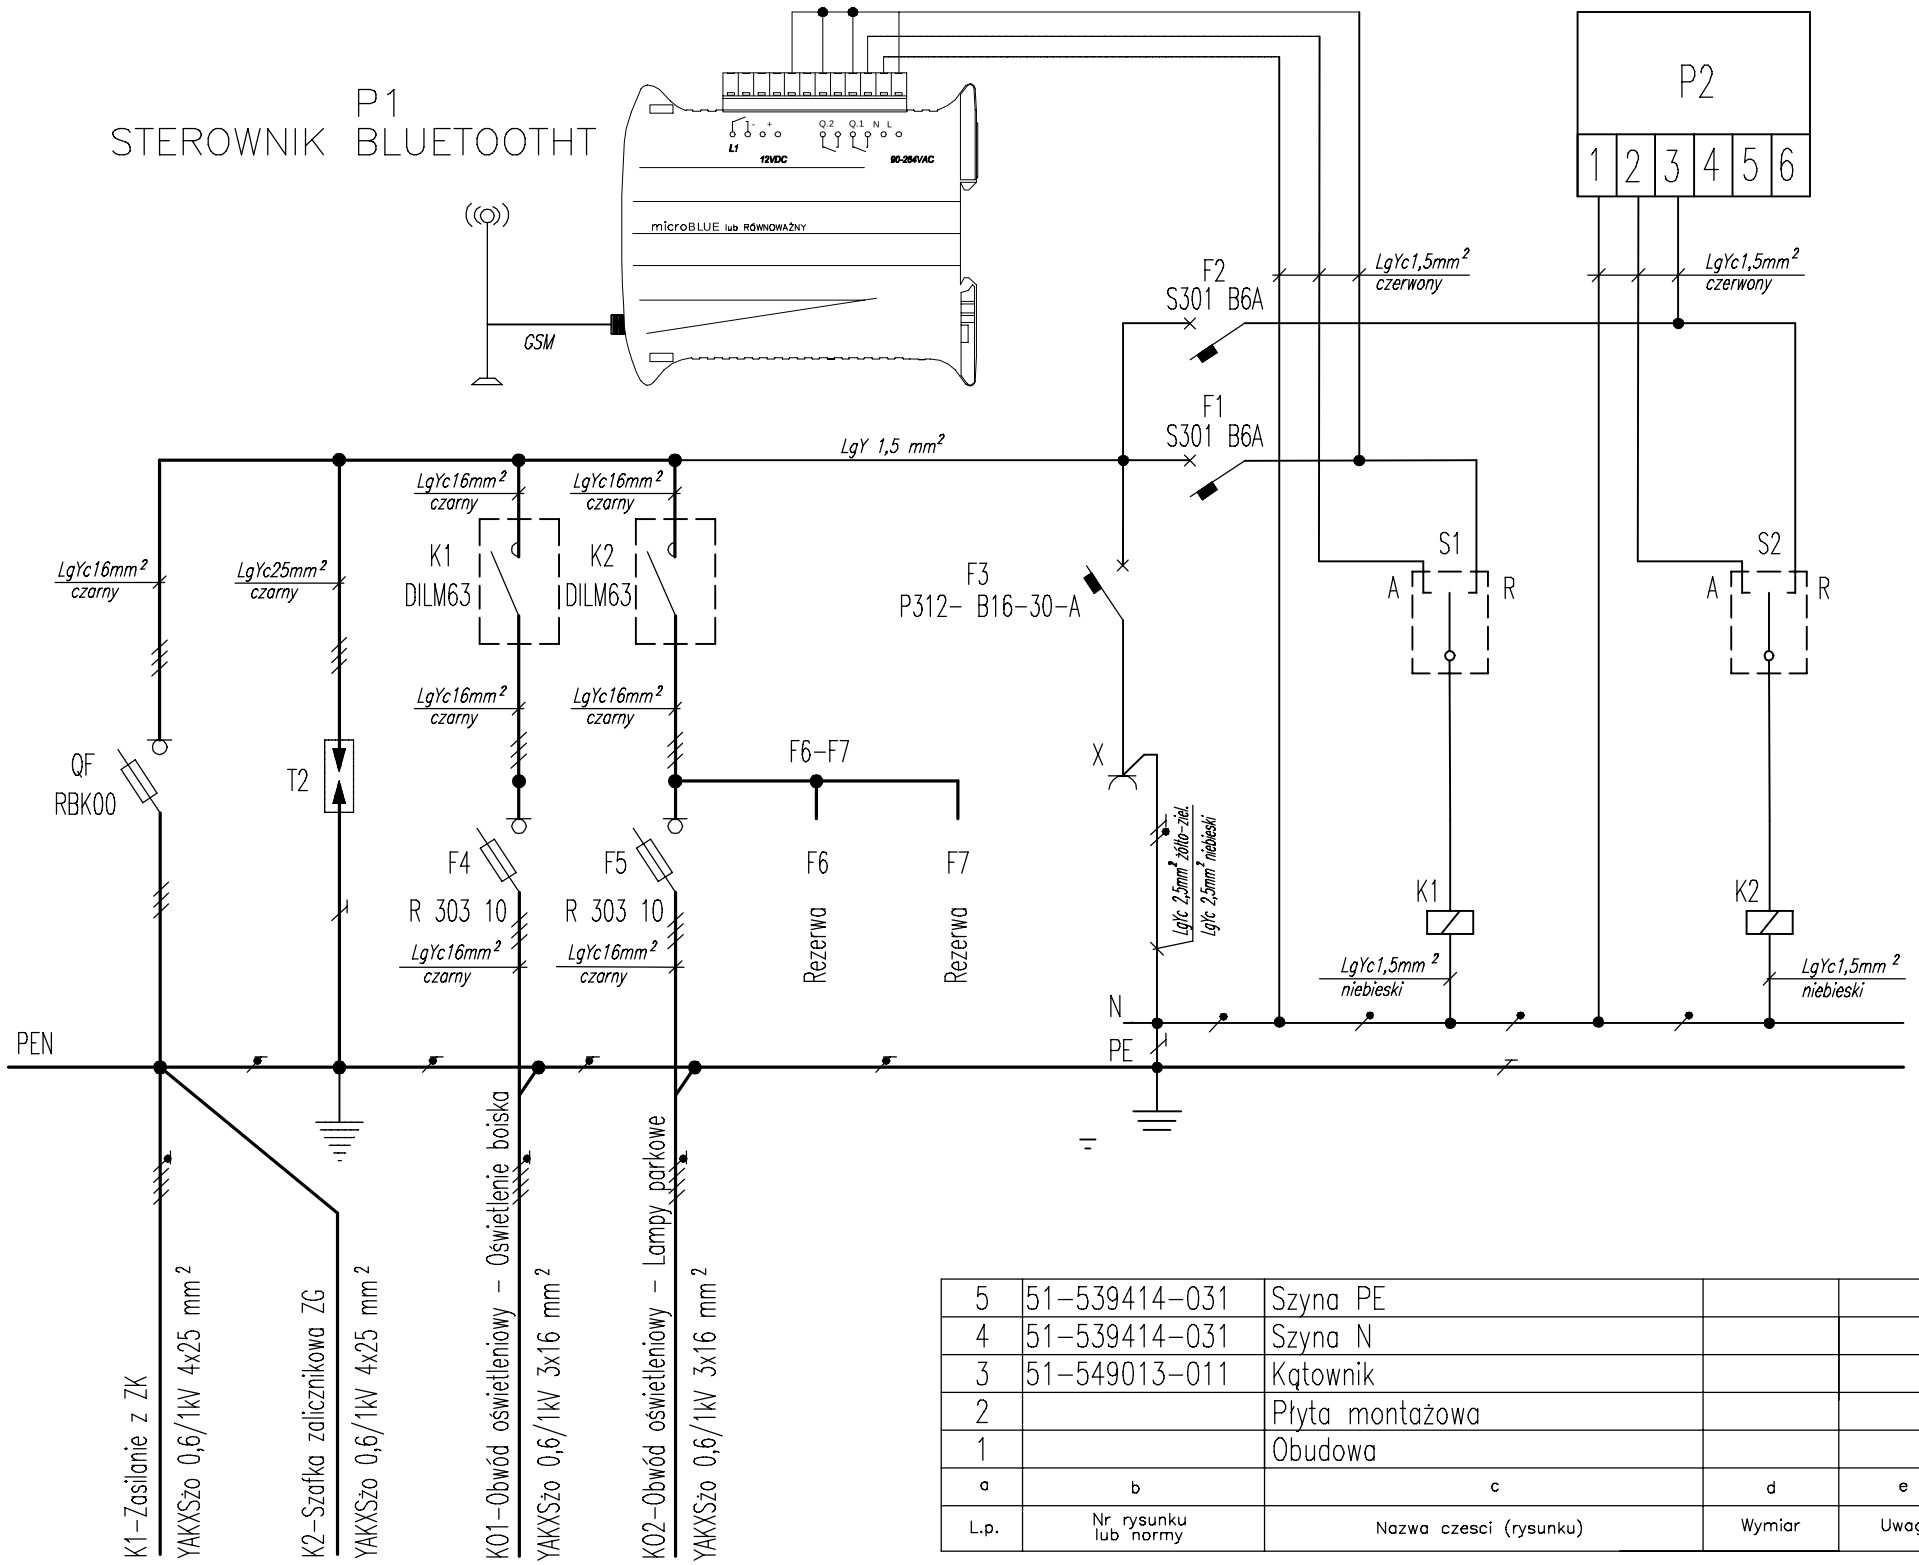

5	51-539414-031	Szyna PE		
4	51-539414-031	Szyna N		
3	51-549013-011	Kątownik		
2		Płyta montażowa		
1		Obudowa		
a	b	c	d	e
L.p.	Nr rysunku lub normy	Nazwa czesci (rysunku)	Wymiar	Uwagi:

Inwestor	Gmina Wisznia Mała				
Adres	ul. Wrocławska 9, 55-114 Wisznia Mała				
Obiekt	**Projekt zagospodarowania terenu**				
Adres	**Skatepark, plac zabaw oraz siłownia plenerowa Strzeszów, dz. nr 454/5**				
Nazwa rysunku	**SCHEMAT ROZDZIELNICY RP**				
	Imię i Nazwisko	Specjalność uprawn.	Nr uprawn.	Data	Podpis
Projektant	Ryszard Skwierzyński	Instalacyjno-inżynieryjna	252/85/UW	04.2023	
	A3	PT	1:500	Elektr.	IE-02
	Format	Faza	Skala	Branża	Nr Rysunku