




Wersja zieleni: uporządkowanych, prostych pasów lawendowych przedzielonych kulami bukszpanowymi, kompozycjami z traw ozdobnych różnej wysokości oraz bylin dopasowanych kolorystycznie.



Sugerowane połączenie kul BUKSZPANOWYCH na uporządkowanym, równej szerokości pasie z LAWENDY.



Swojski klimat pastelowych róż w połączeniu z urodziwymi, soczystymi LAWENDAMI.

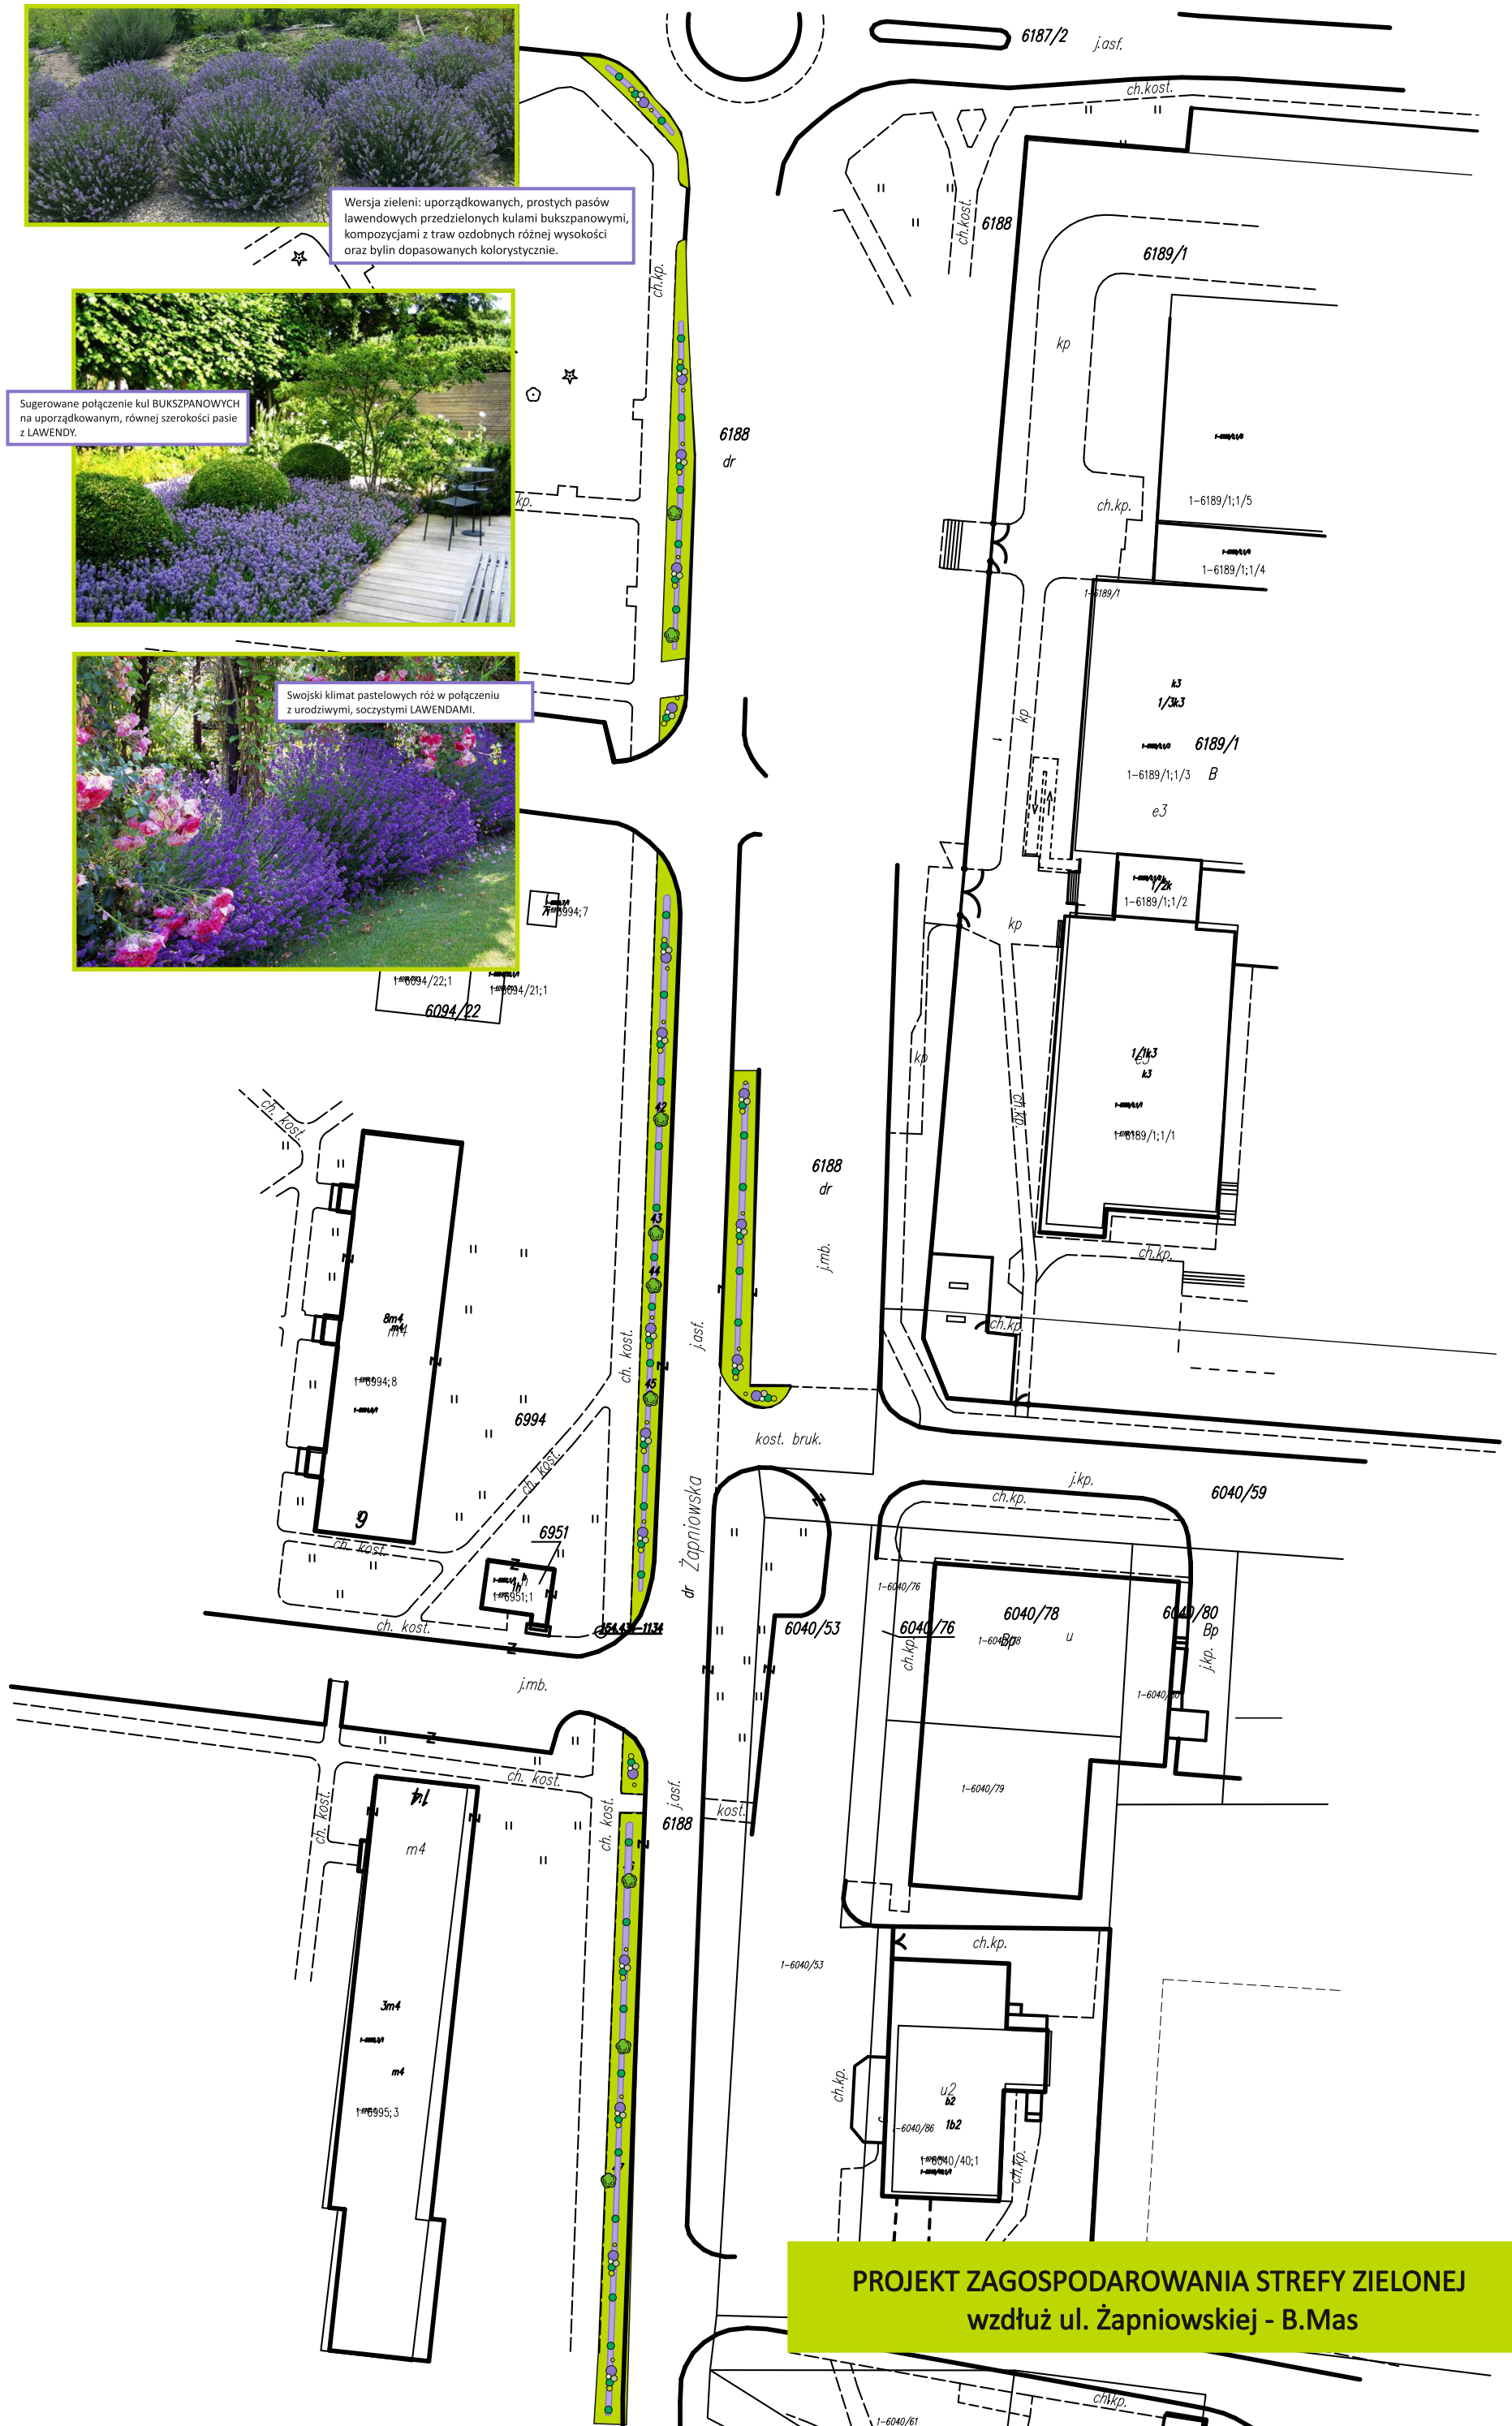

PROJEKT ZAGOSPODAROWANIA STREFY ZIELONEJ wzdłuż ul. Żapniowskiej - B.Mas