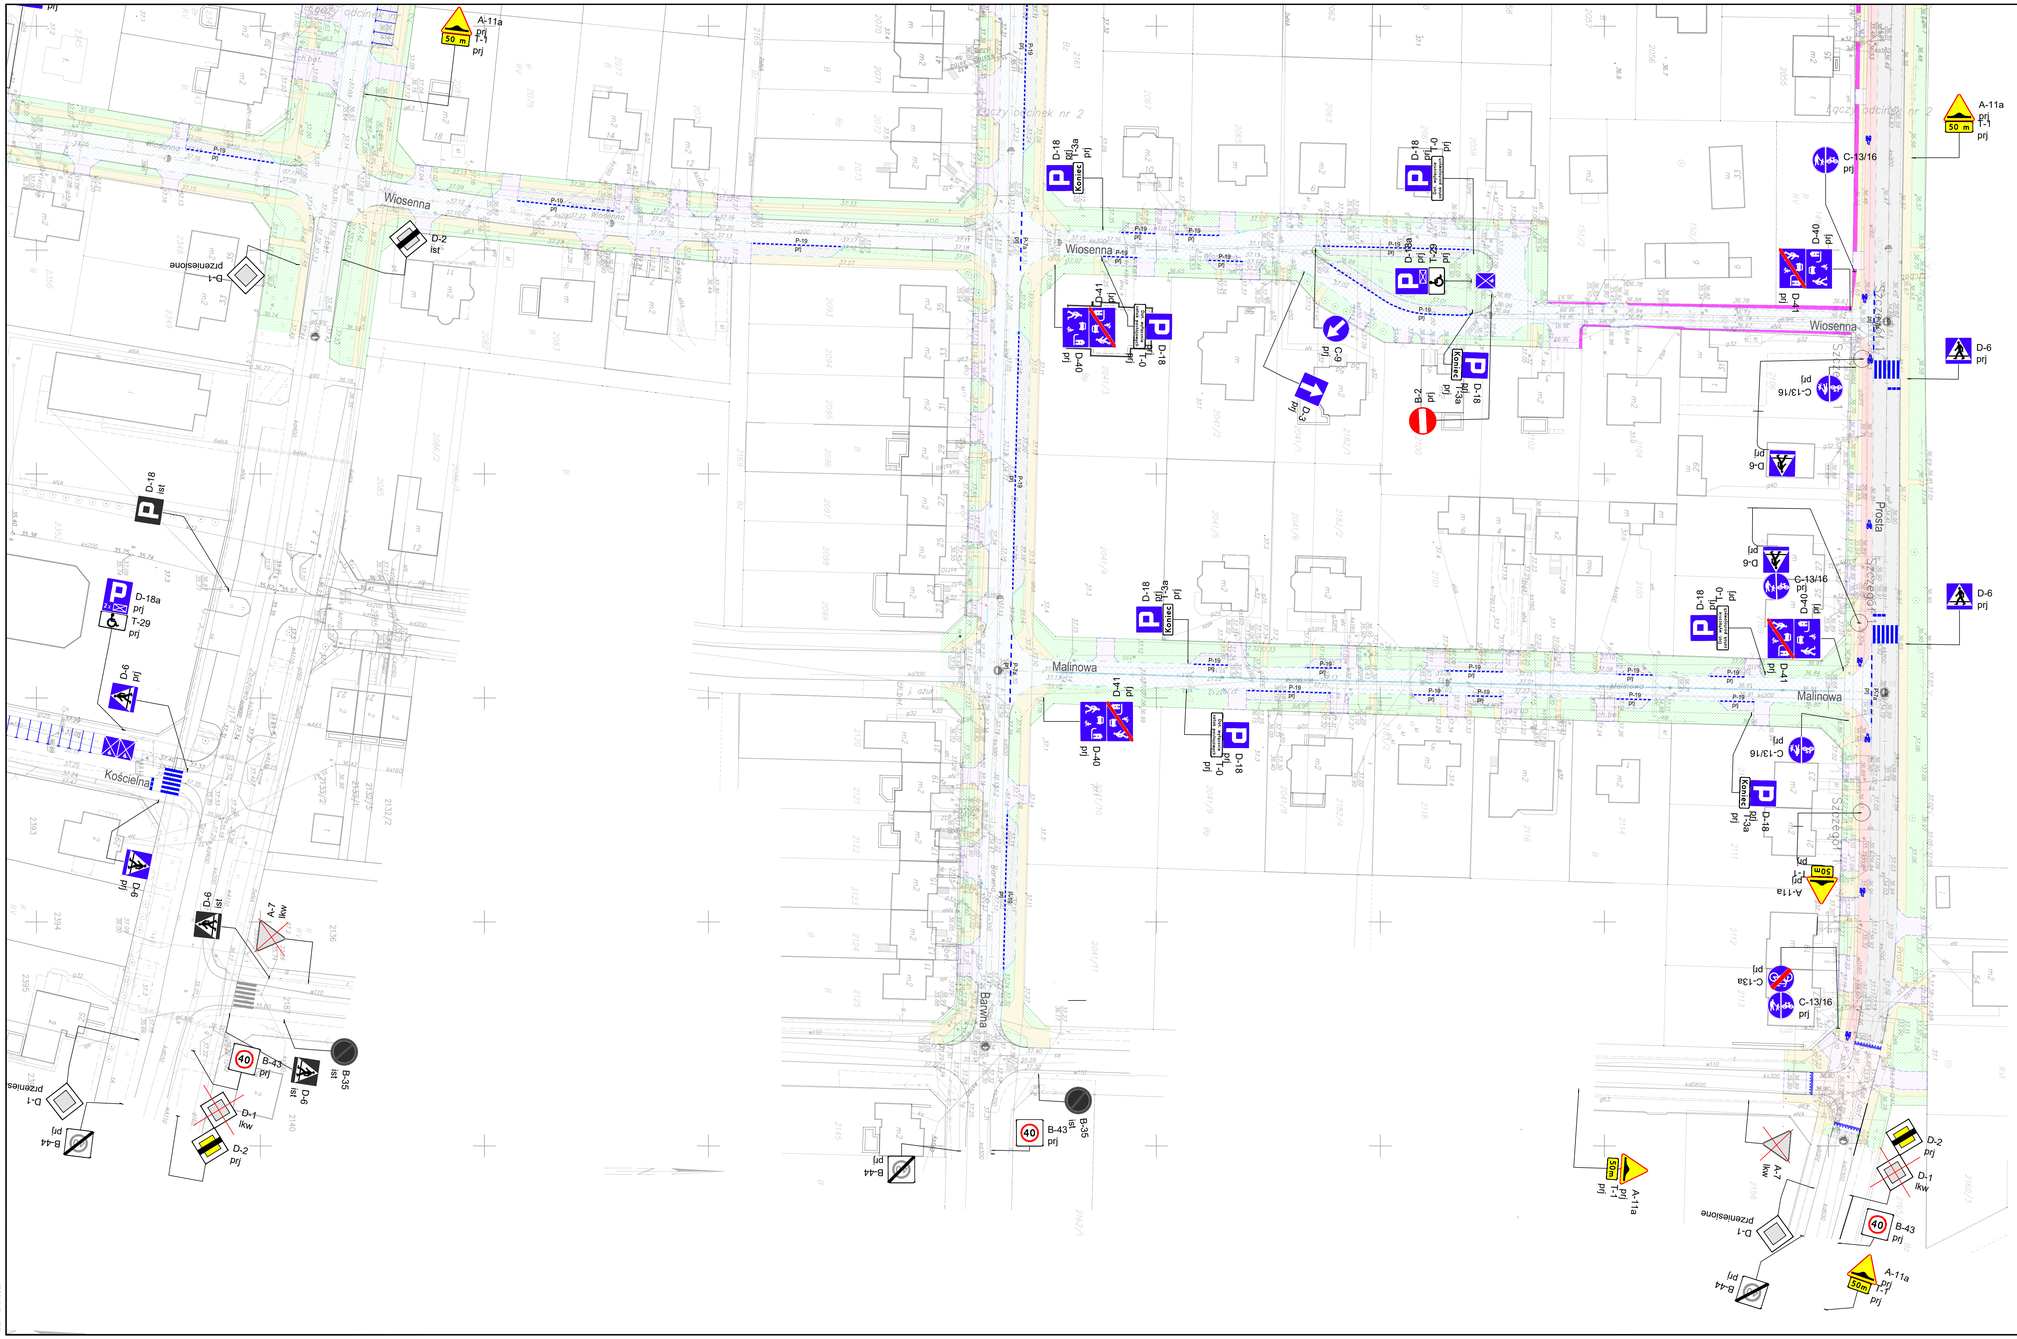

LEGENDA:

- barieroporęcz
- bariera ochronna
- projektowana bariera U-11a
- projektowane oznakowanie poziome
- istniejące oznakowanie poziome
- D-6 ist — istniejące oznakowanie pionowe
- A-11a prj — projektowane oznakowanie pionowe
- D-1 lkw — likwidowane oznakowanie pionowe
- U-14a prj — bariera ochronna
- U-11b prj — barieroporęcz
- U-11a prj — balustrada

PROJEKTANT	Pracownia Projektowa EMDROG ul. G. Zapolskiej 14/90, 85-149 Bydgoszcz tel. 609-879-200			
INWESTYCJA	"Budowa dróg na Osiedlu Leśnym wraz z przebudową i rozbudową dróg nr 050859C i 050860C w Solcu Kujawskim"			
INWESTOR	Gmina Solec Kujawski ul. 23 Stycznia 7 86-050 Solec Kujawski			
OBIEKT	Solec Kujawski			
ZESPÓŁ AUTORSKI	FUNKCJA	IMIĘ I NAZWISKO	NR UPRAWNIEŃ	PODPIS
	Projektował:	mgr inż. Tomasz Wiese	Spr. Bydg. Nr KUP/0043/POOD/10 w zm. bez ograniczeń w spec. drogowej	
	Opracował:			
NAZWA RYSUNKU	Projekt stałej organizacji ruchu			
STADIUM	PROJEKT	SKALA: 1:500	NR RYS.: 2.4.	
BRANŻA	DROGOWA			
DATA	11.2018 r.			

RAVA
RYSUNKI\EMDROG\2018\Solec Kujawski\PROJEKTOWE\2.4 ORGANIZACJA\Solec_Org_ZK_08.2018.dwg