


(*) dwuskładnikowa masa na bazie tworzyw sztucznych i mas bitumicznych, bez rozpuszczalników organicznych
(**) ze względu na nadmierne nagrzewanie się elewacji w ciemnych kolorach, nie zalecamy stosowania kolorów o niskim współczynniku odbicia światła (Y<20%)

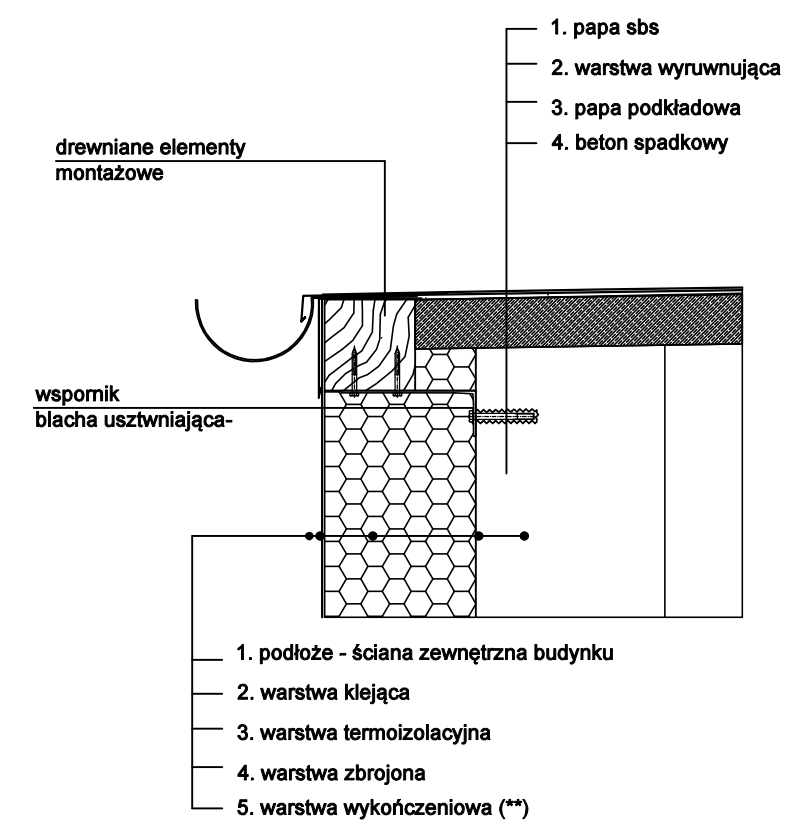

MAFRA DESIGN Studio Projektowe Anna Bęclawska		ul. Bolesława Prusa 96/5 50-316 Wrocław NIP 897 115 72 86	www.opti-home.pl biuro@opti-home.pl tel. 604-119-881
DETAL ATTYKI I OKAPU DACHU			
NAZWA:	REMONT DACHU WRAZ Z OCIEPLENIEM BUDYNKU ORAZ BUDOWĄ WIATY REKREACYJNEJ I OGRODZENIA BUDYNKU DOMU SPORTOWCA ZLOKALIZOWANEGO PRZY UL. NAMYSŁOWSKIEJ 11 W BIERUTOWIE		
ADRES INWESTYCJI:	BIERUTÓW UL. NAMYSŁOWSKA 11 dz. nr 49/2 OBREB BIERUTÓW GMINA BIERUTÓW 56-420 BIERUTÓW		
INWESTOR:	GMINA BIERUTÓW STANISŁAWA MONIUSZKI 12, 56-420 BIERUTÓW		
Architektura:	Projektował: mgr inż. arch. Anna Bęclawska	Nr uprawnień: 5/01/DUW	20-06-2022
Architektura:	Sprawdził : mgr inż. arch Małgorzata Czaban	Nr uprawnień: W/31/2010	20-06-2022
Konstrukcja:	Projektował: mgr inż. Bogusław Szczepaniak	Nr uprawnień: DOŚ/0255/PBKb/17	20-06-2022
Konstrukcja:	Sprawdził :	Nr uprawnień: DOŚ/0274/PBKb/19	20-06-2022
NR RYS. D-01	SKALA 1:100		STADIUM: PB