


**BARC-ARTGEO**  
Spółka z o.o.  
ul. Chmielawskiego 13  
70-028 Szczecin  
NIP 955-236-30-76  
REGON 360230882, KRS 0000534180

TEMAT: Smolećcin, wodociąg

# MAPA DOKUMENTACYJNA

SKALA 1:1000

Arkusz 1

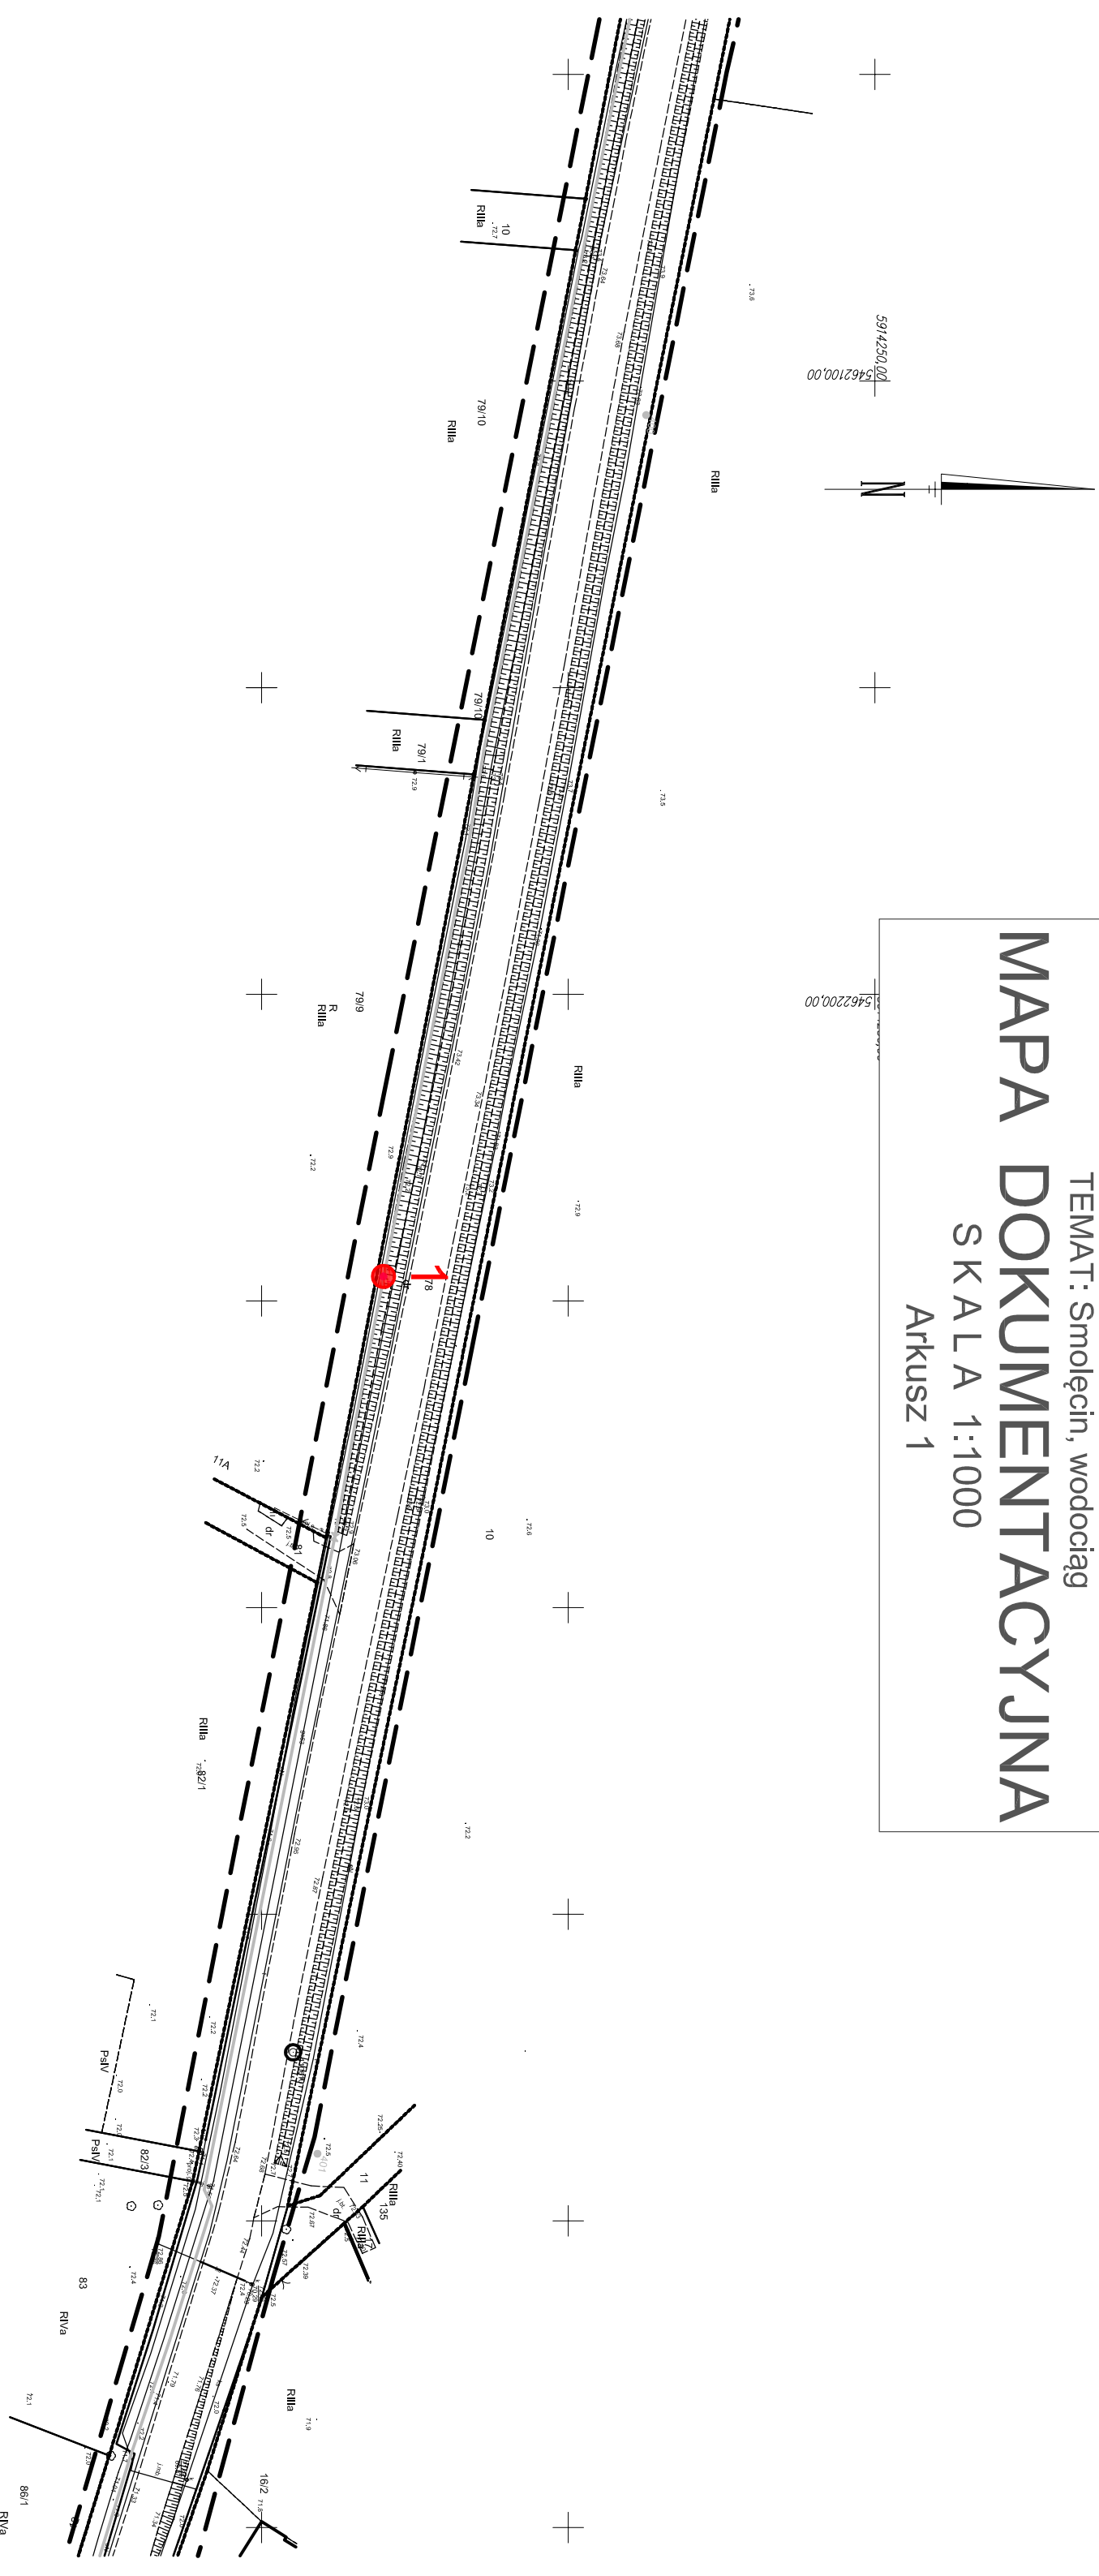

## LEGENDA

- 1 miejsce i numer otworu wiertniczego wraz z sondowaniem DPL/DPH/FVT
- 3/A miejsce i numer otworu archiwalnego
- / numer i linia przekroju geotechnicznego

Opracował:

BARC-ARTGEO

Spółka z o.o.

ul. Chmielowskięgo 13

70-028 Szczecin

NIP 955-236-30-76

REGON 360230882, KRS 0000534180

TEMAT: Smolecin, wodociąg


# MAPA DOKUMENTACYJNA

SKALA 1:1000

Arkusz 2



591,3800,00  
5462950,00

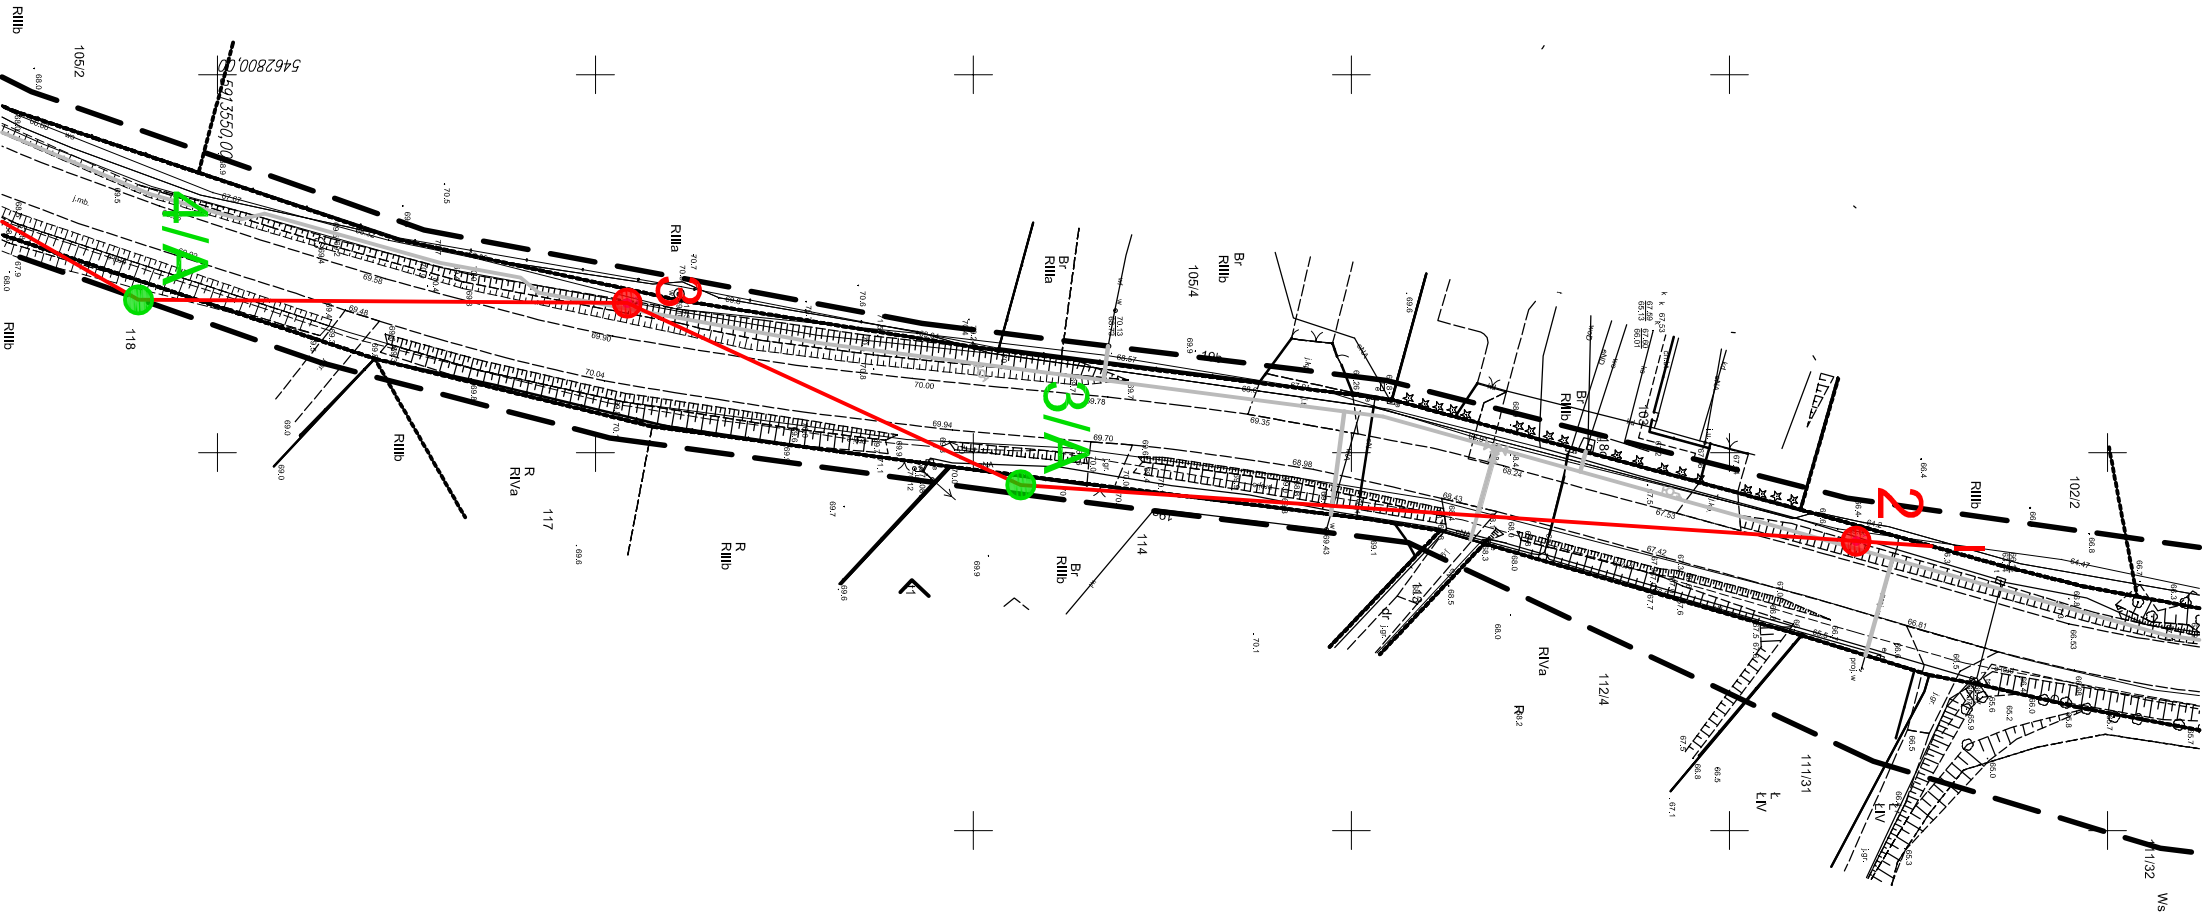

BARC-ARTGEO

Spółka z o.o.

ul. Chmielewskiego 13

70-028 Szczecin

NIP 955-236-30-76

REGON 360230882, KRS 0000534180

TEMAT: Smolećcin, wodociąg

# MAPA DOKUMENTACYJNA

SKALA 1:1000

Arkusz 3

Załącznik 2

