


TEMAT: Smółecin, wodociąg
PRZEMKŮJ GEOTECHNICZNY
S K A L A 1:100/1000

I

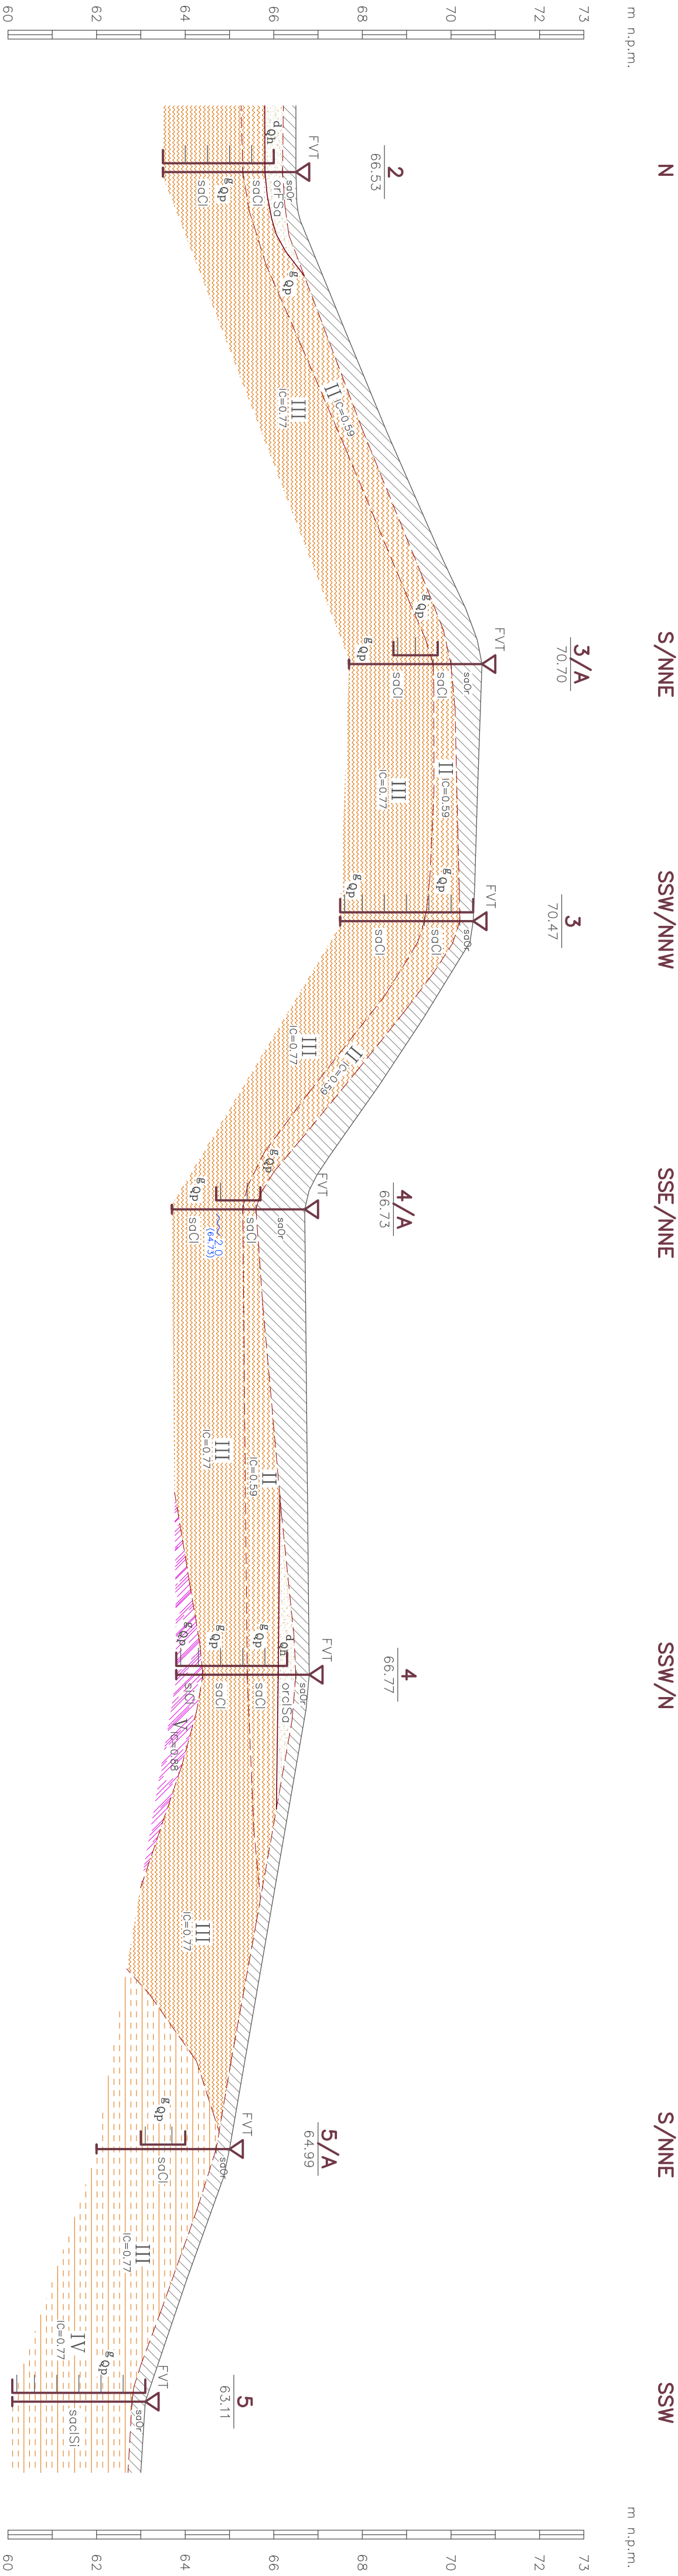

Opracował: