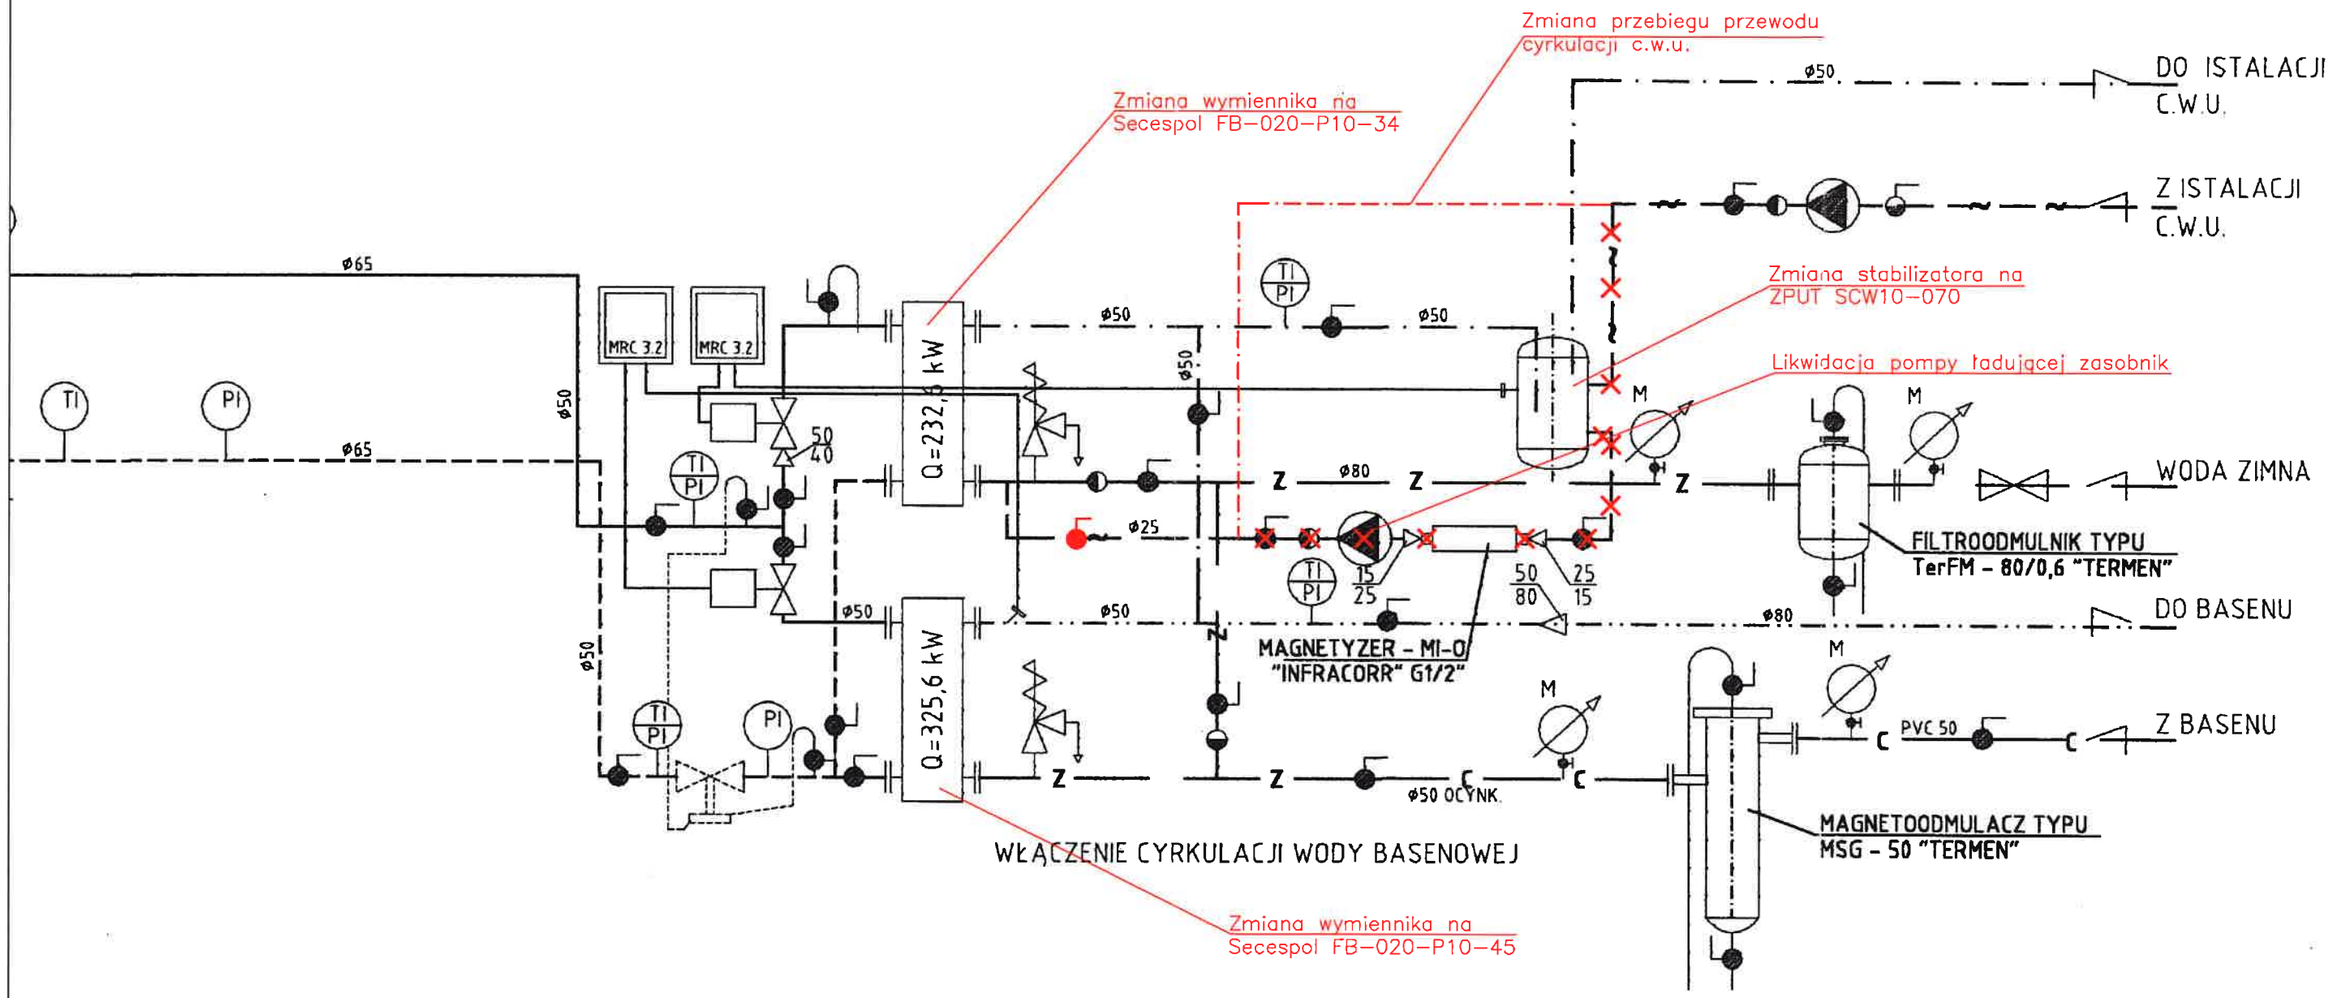

PRACOWNIA PROJEKTOWA "INSTALCO" 53-650 Wrocław , ul. S.C zamieckiego 1					Inwestor: **Akademia Ekonomiczna we Wrocławiu, ul. Komandorska 118**
	Imię i Nazwisko			Podpis	
Projektował	Inż. Włodzimierz Wiśniewski				Obiekt: **Studium Wychowania Fizycznego i Sportu**
Kreślił	Arkadiusz Wiśniewski				
Sprawdził					
Data: 07.1998r	Nr projektu:	Branża: Instalacje Sanitarne	Nr rys. 2	Skala:	Nazwa rysunku: **SCHEMAT TECHNOLOGICZNY**

MIKRO-PROJEKT SP. Z O.O.
UL. BRZOZOWA 3, 32-064 PISARY
604-189-861; biuro@mikro-projekt.pl

INWESTOR	UNIWERSYTET EKONOMICZNY WE WROCŁAWIU ul. Komandorska 118/120, 53-345 Wrocław	
TEMAT	Modernizacja węzła cieplnego c.w.u.+basen w budynku Studium Wychowania Fizycznego i Sportu Uniwersytetu Ekonomicznego we Wrocławiu	
PROJEKTANT	MGR INŻ. ADAM FRANKOWSKI MAP/0227/POOS/13	
SPRAWDZAJĄCY		
OPRACOWAŁ		
BRANŻA	CIEPŁOWNICZA	
DATA	08.2018	
FAZA	PROJEKT WYKONAWCZY	
RYSUNEK	Schemat technologiczny kompaktowych węzłów cieplnych	
SKALA		NUMER RYSUNKU 1