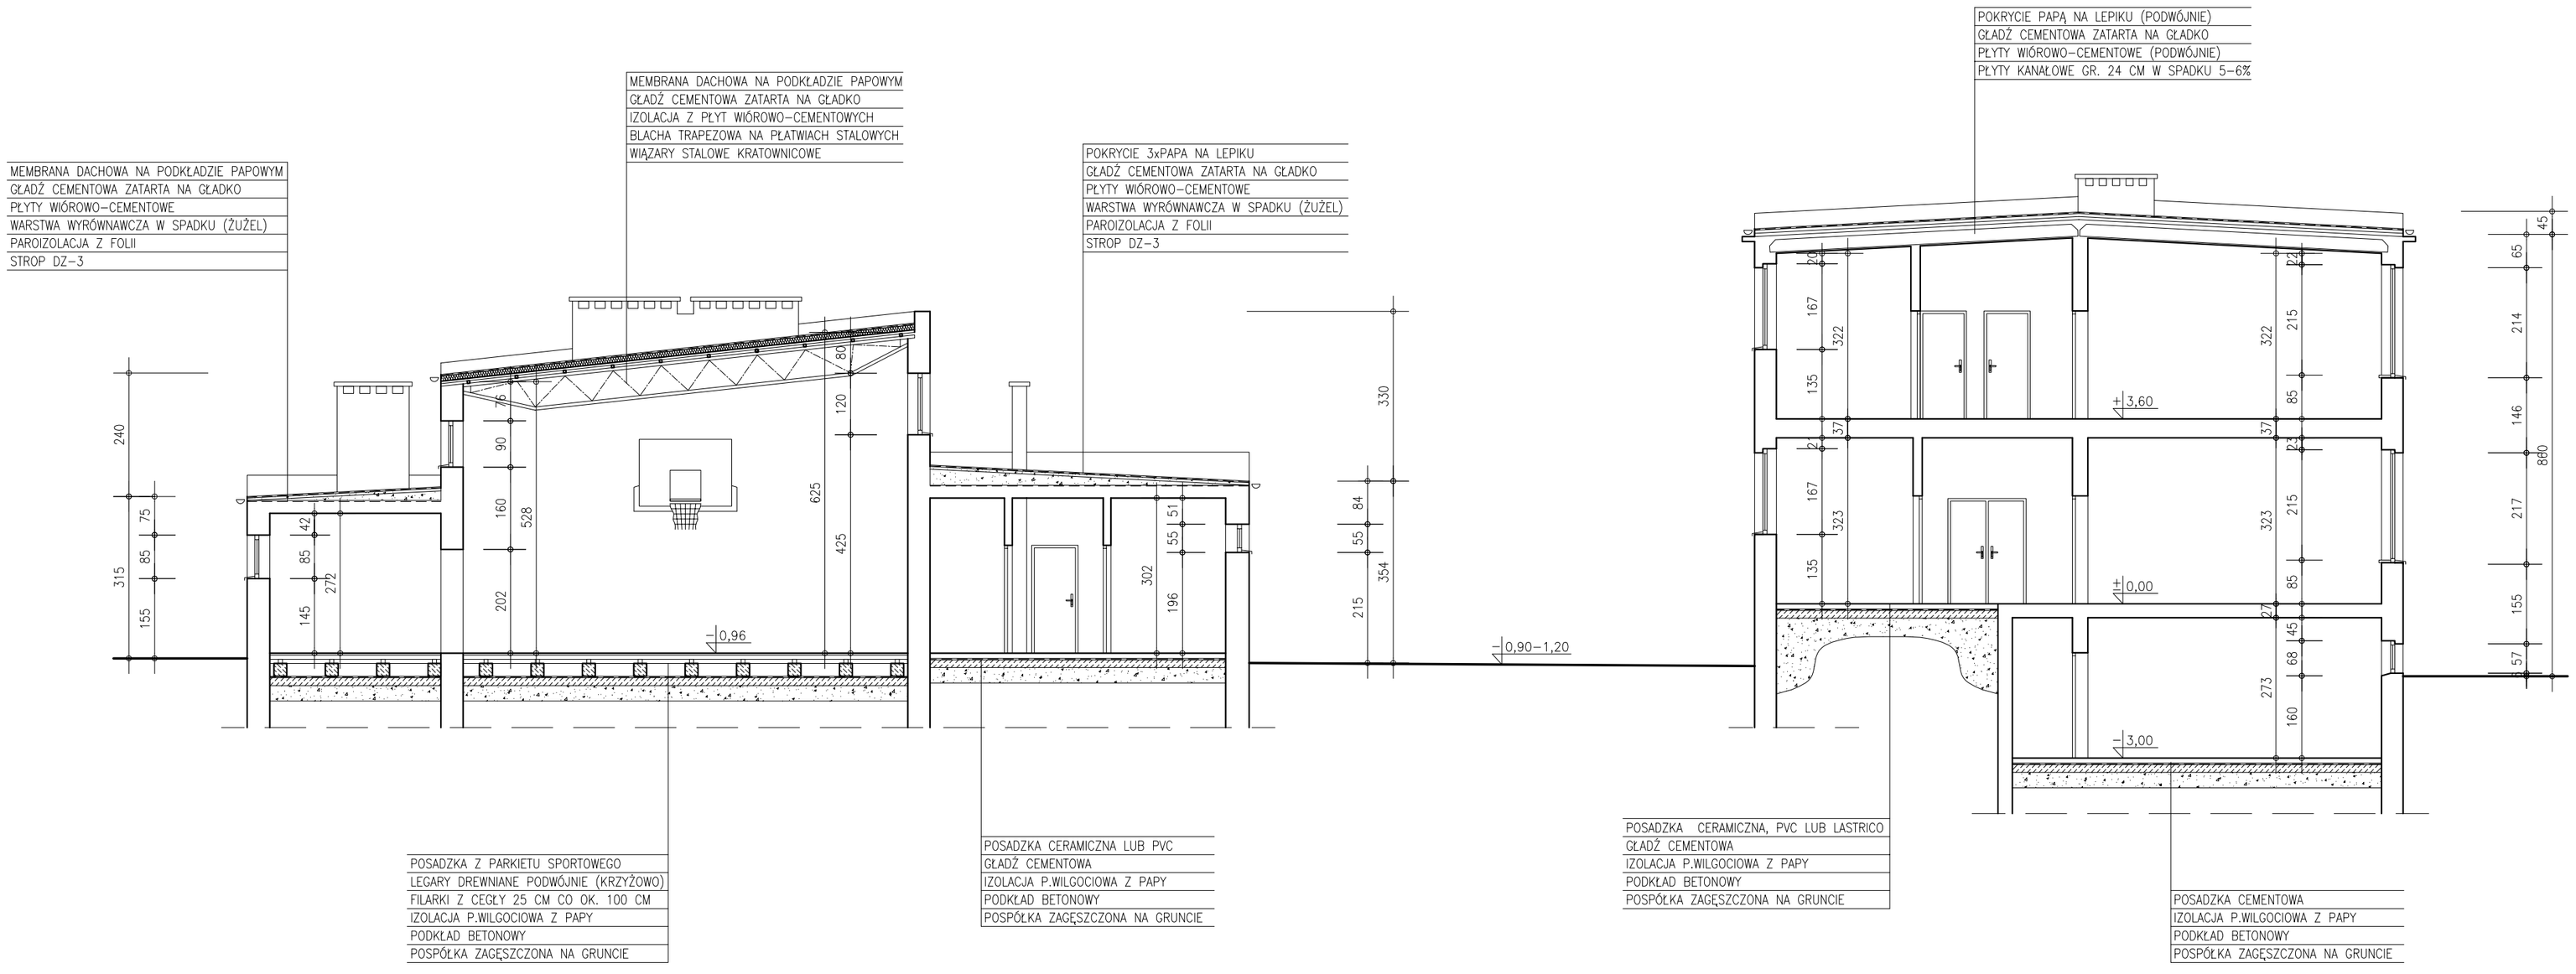

PRZEKRÓJ POPRZECZNY A-A
skala 1:100

Jednostka projektowa	PROJEKT mgr inż. Andrzej Balcewicz 45-131 Opole, ul. J. Cygana 4/323			PROJEKT +48 501 019 580 a.balcewicz@wp.pl	
Obiekt	PUBLICZNA SZKOŁA PODSTAWOWA				
Adres	46-030 Stare Budkowice ul. Wolczyńska 14				
Inwestor	Gmina Murów, 46-030 Murów, ul. Dworcowa 2				
Temat	INWENTARYZACJA BUDYNKU SZKOŁY PODSTAWOWEJ PRZEKRÓJ A-A			Data 04.2019 r.	Skala 1:100
	imię i nazwisko	nr uprawnień	podpis	Faza projektowa	Nr rys. / Branża
OPRACOWAŁ	inż. Krzysztof Noszczyk			Inw	6/A