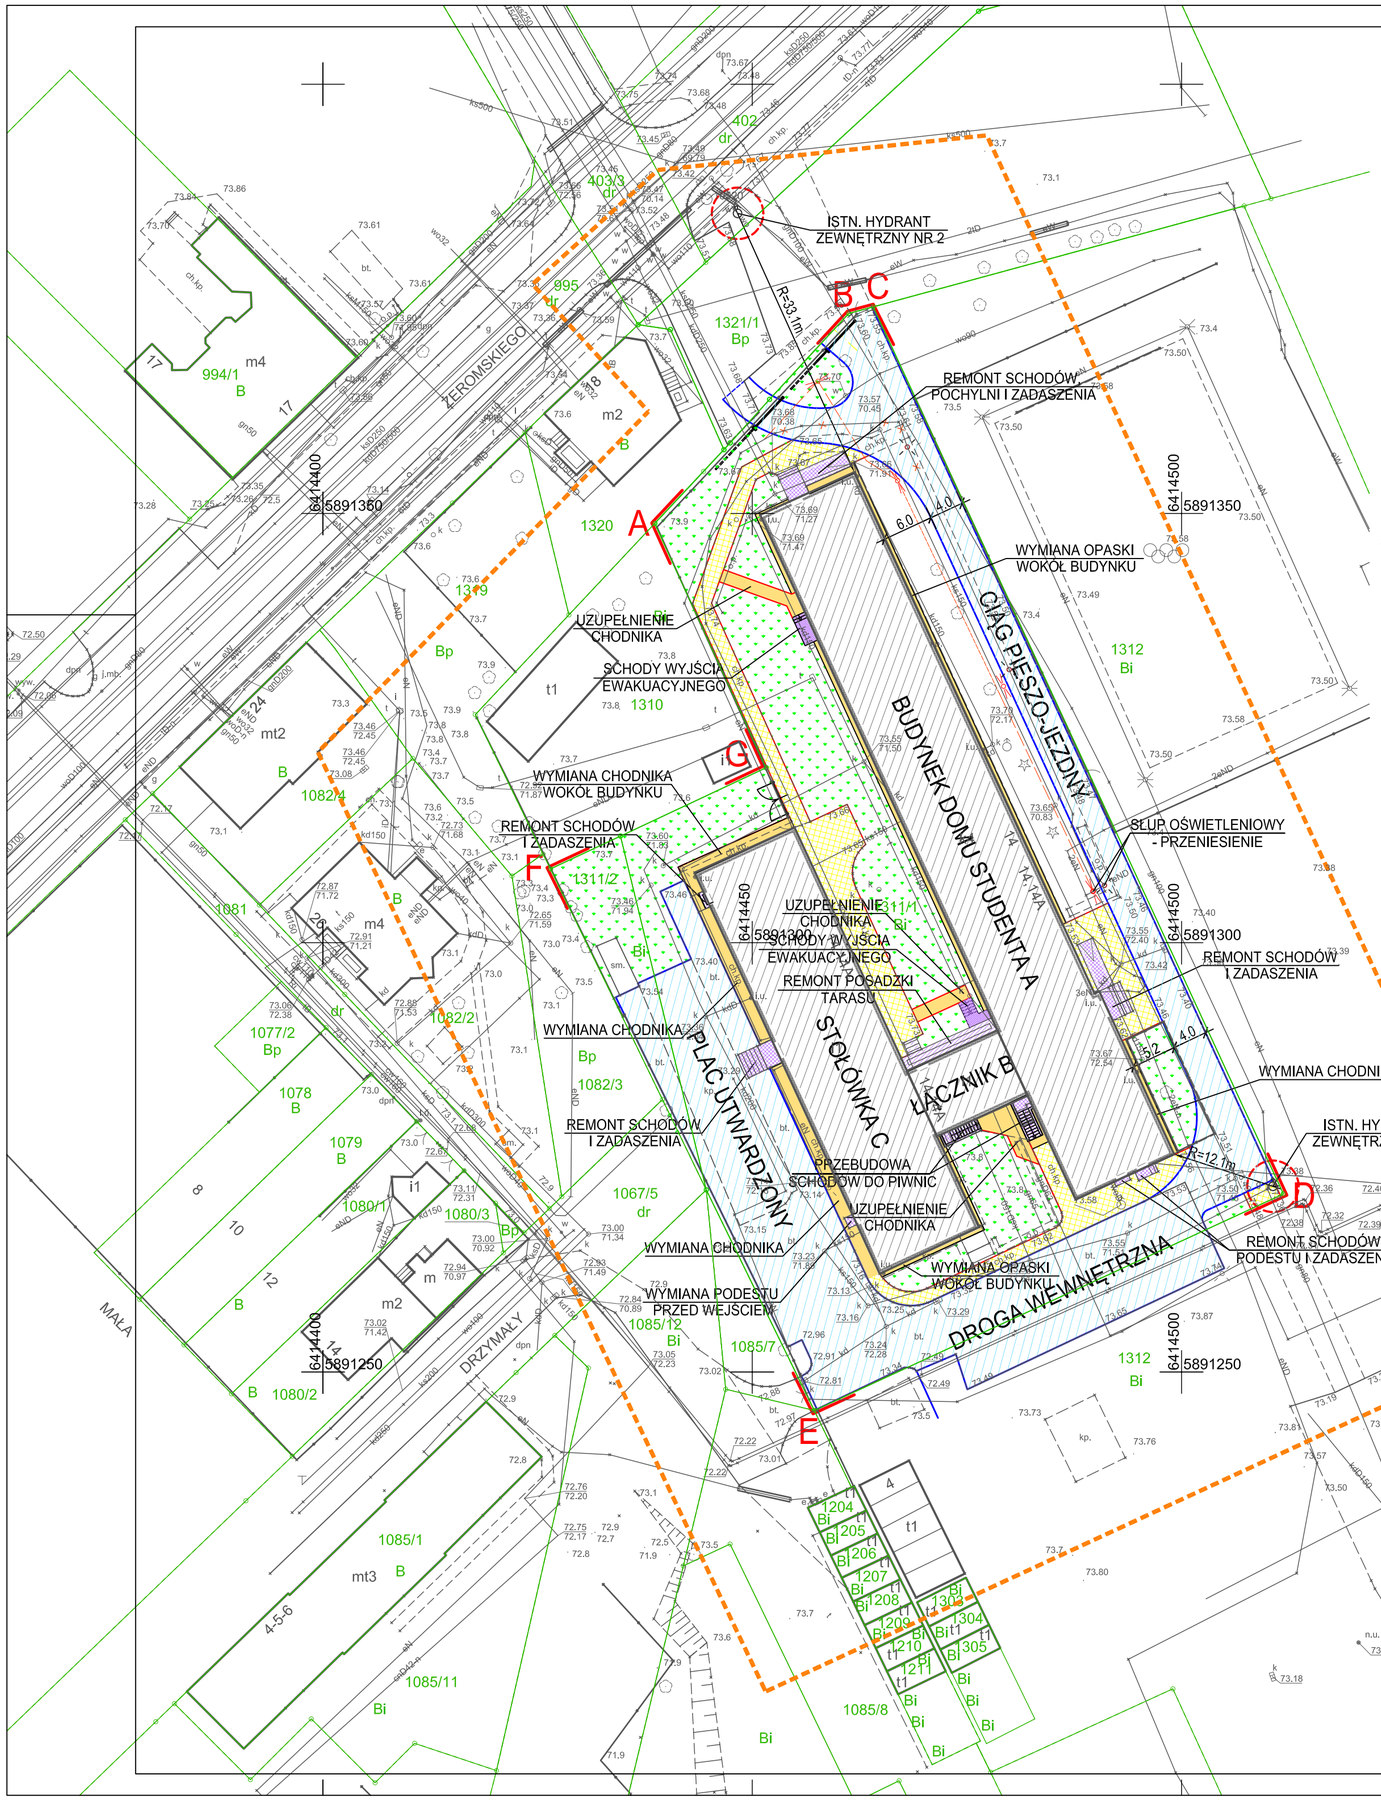

MAPA DO CELÓW PROJEKTOWYCH

Identyfikator Zgłoszenia Pracy Geodezyjnej		WGK.6640.1.131.2023
Miejscowość		Piła
Jednostka ewidencyjna	Identyfikator	301901_1
	Nazwa	Piła – miasto
Obręb ewidencyjny	Identyfikator	0019
	Nazwa	Piła 19
Lokalizacja		Piła, ul. Żeromskiego 14 Dz. 1311/1, 1311/2
Skala mapy		1 : 500
Godło sekcji mapy zasadniczej		6.194.10.17.4.1
Nazwa układu współrzędnych	prostokątnych płaskich	PUWP PL-2000/18
	wysokości	Kronsztadt
Oznaczenie i informacje o służebnościach gruntowych mających wpływ na zagospodarowanie gruntów zlokalizowanych w granicach projektowanej inwestycji		brak
Oznaczenie granic obszaru, który był przedmiotem aktualizacji		- - - - - - - -
Data wykonania aktualizacji		16-01-2023 r.

sattelgeo

Firma Geodezyjna SATTELGE Polska
Robert Ślipko & Szymon Sieg s.c.
Aleja Poznańska 139, 64-920 Piła
www.sattelgeo.pl biuro@sattelgeo.pl

Nazwa / imię i nazwisko wykonawcy

Firma Geodezyjna SATTELGEO
GEODETA UPRAWNIONY NR 22306
Inż. Robert ŚLIPKO

Data i podpis osoby reprezentującej wykonawcę

Imię i nazwisko, numer uprawnień oraz data i podpis geodety uprawnionego, który opracował mapę

Poświadczam, że niniejszy dokument został opracowany w wyniku prac geodezyjnych i kartograficznych, których rezultaty zawiera operat techniczny wpisany do ewidencji materiałów państwowego zasobu geodezyjnego i kartograficznego.
Jestem świadomy odpowiedzialności karnej za złożenie fałszywego oświadczenia

Identyfikator zgłoszenia pracy geodezyjnej	WGK.6640.1.131.2023
Organ prowadzący państwowy zasób geodezyjny i kartograficzny	Starosta Pilski
Numer i data wystawienia protokołu zawierającego pozytywny wynik weryfikacji zgłoszonych prac geodezyjnych	w 1 z dn. 08.02.2023
Wykonawca prac geodezyjnych	Firma Geodezyjna SATTELGEO Polska, R. Ślipko & S. Sieg s.c.
Kierownik prac geodezyjnych, numer uprawnień	inż. Robert Ślipko, 22306
Data i podpis kierownika prac geodezyjnych	Firma Geodezyjna SATTELGEO GEODETA UPRAWNIONY NR 22306 Inż. Robert ŚLIPKO Piła, dnia 08-02-2023

BILANS TERENU

LP	RODZAJ POWIERZCHNI	POW.-m2	POW.-%
1	POW. ZABUDOWY	1 821	32.7%
1a	ZABUDOWA ISTNIEJĄCA	1 821	
2	POWIERZCHNIE UTWARDZONE	2 251	40.5%
2a	DOJAZD, PLAC, CIĄG PIESZO-JEZDNY	1 496	
2b	ISTNIEJĄCE CHODNIKI	418	
2c	PROJEKTOWANE CHODNIKI	49	
2d	CHODNIKI - REMONT	92	
2e	POCHYLNIE, SCHODY TEREN.-REMONT	99	
2f	SCHODY TEREN., PODESTY - PROJEKT.	12	
2g	OPASKI PRZY BUDYNKU - WYMIANA	85	
3	TERENY ZIELONE	1 493	26.8%
3a	ZIELEŃ ISTNIEJ. DO ZACHOWANIA	1 493	
4	OGÓŁEM POWIERZCHNIA TERENU	5 565	100.0%

PLAN SYTUACYJNY

PRZEBUDOWA W ZAKRESIE DOSTOSOWANIA DO OCHRONY PRECIWPOŻAROWEJ BUDYNKU DOMU STUDENTA ANS W PILE
PIŁA, ul. ŻEROMSKIEGO 14
działki nr 1311/1, 1311/2

LEGENDA

A - G GRANICE TERENU INWESTYCJI

ISTNIEJĄCE DROGI, PLACE UTWARDZONE, CIĄGI PIESZO-JEZDNE

CHODNIKI ISTNIEJĄCE DO ZACHOWANIA

PROJEKTOWANE CHODNIKI UZUPEŁNIAJĄCE

CHODNIKI ISTNIEJĄCE, OPASKI PRZY BUDYNKU - WYMIANA NAWIERZCHNI

ISTNIEJĄCE SCHODY ZEWNĘTRZNE, POCHYLNIE, TARASY - REMONT

PROJEKTOWANE SCHODY I PODESTY WYJŚĆ EWAKUACYJNYCH

Spółdzielnia Obsługi Inwestycyjnej "Dompil"
64-920 Piła ul. Sikorskiego 33 tel/fax (67) 214-80-01

Inwestor	Akademia Nauk Stosowanych im. Stanisława Staszica w Pile Piła, ul.Podchorążych 10			Branża: budowl.
Nazwa obiektu	PRZEBUDOWA W ZAKRESIE DOSTOSOWANIA DO OCHRONY PRECIWPOŻAROWEJ BUDYNKU DOMU STUDENTA ANS W PILE			Nr rysunku: Z01
Adres	PIŁA, ul. ŻEROMSKIEGO 14, działki nr 1311/1, 1311/2			Skala: 1:500
Nazwa rysunku	PROJEKT ZAGOSPODAROWANIA TERENU			
Projektował :	mgr inż.MACIEJ ZASADA upr. do proj. w spec. architektonicznej bez ograniczeń	Upr. nr : MA/057/17	Data 09. 2023	
Sprawdził :	mgr inż.arch. Iwona Maciejewicz-Wojtkiewicz upr. do proj. w spec. architektonicznej bez ograniczeń	GP7342/1894/94	09. 2023	