


Zadanie: Przebudowa drogi w m. Gorliczyna
Lokalizacja: działka nr ewid.:1669/6 w m. Gorliczyna
Inwestor: Gmina Przeworsk
ul. Bernardyńska 1a
37-200 Przeworsk

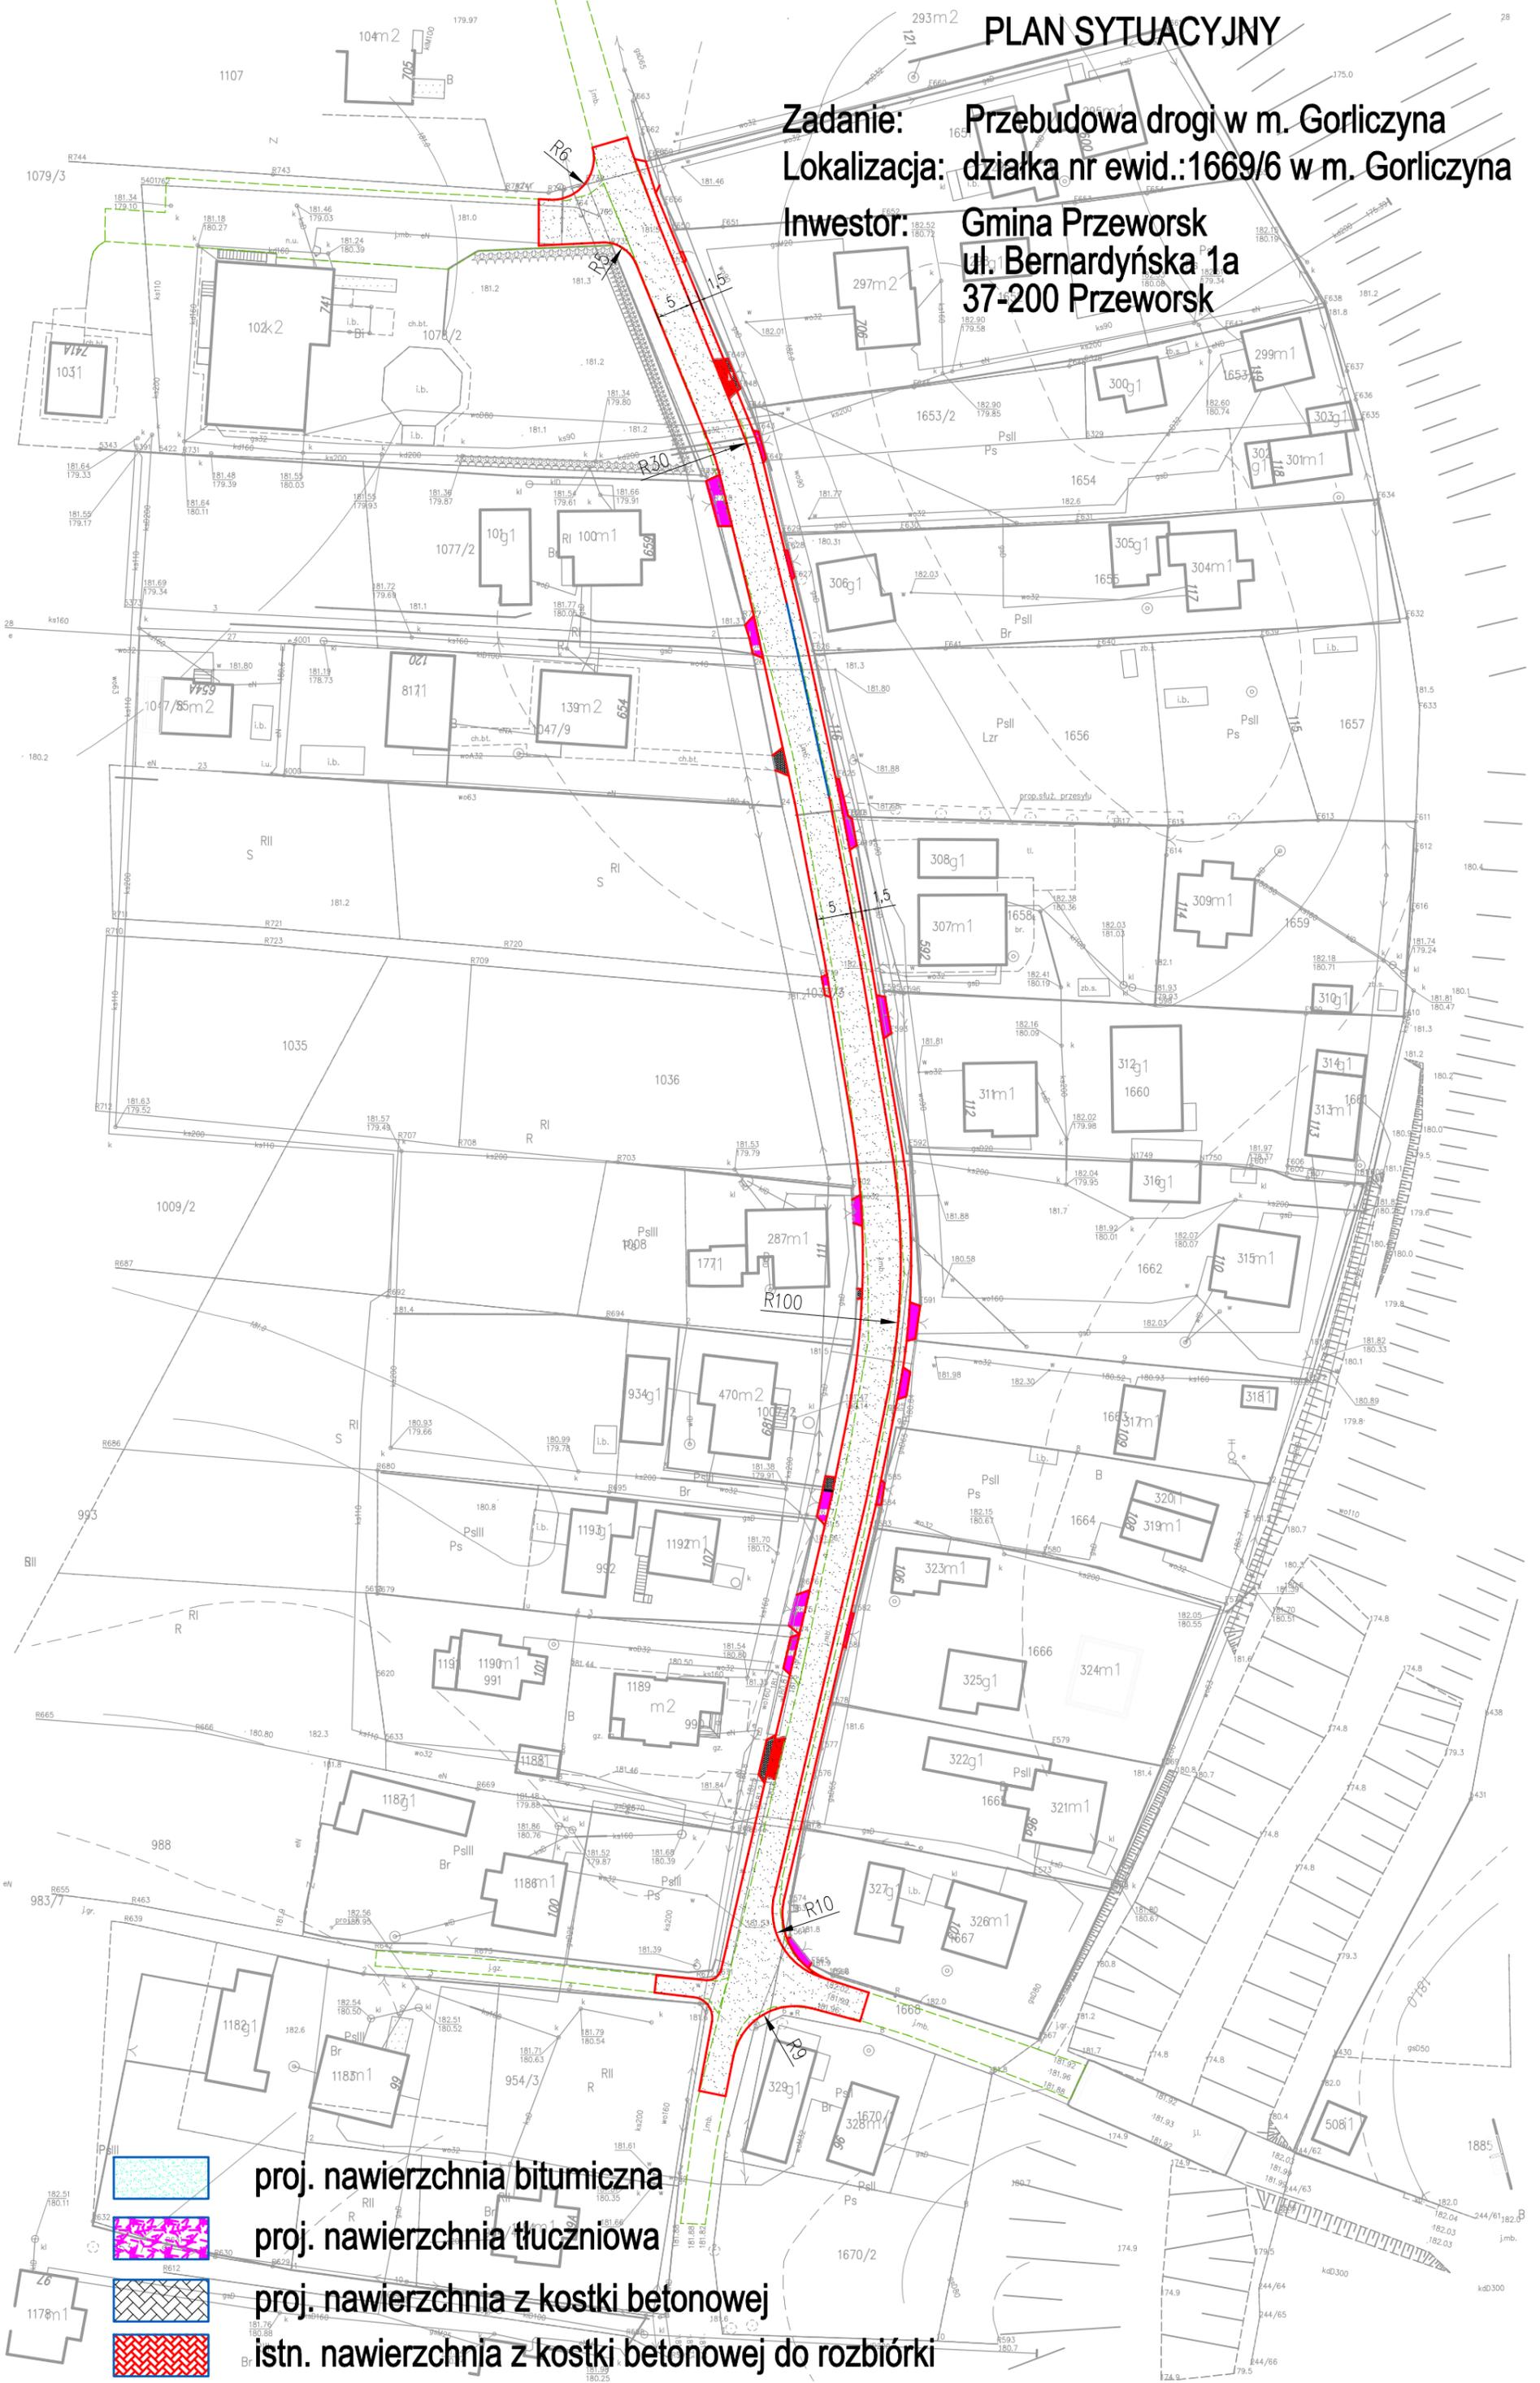

-  proj. nawierzchnia bitumiczna
-  proj. nawierzchnia tłuczniowa
-  proj. nawierzchnia z kostki betonowej
-  istn. nawierzchnia z kostki betonowej do rozbiórki