




**Szczegół 1**  
Szczegół wbudowania obrzeża betonowego 8x30x100

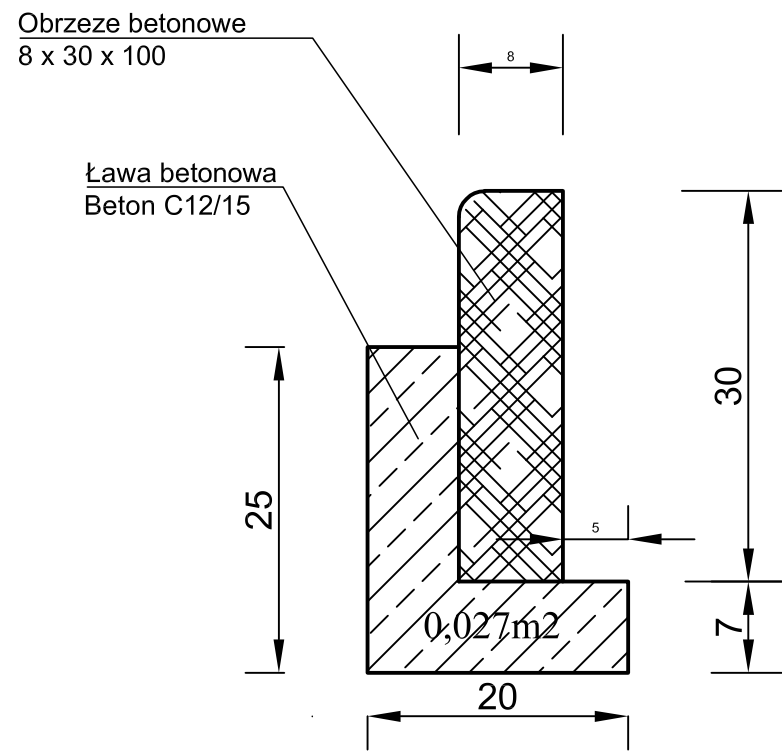


**Szczegół 2**  
Szczegół wbudowania krawężnika drogowego 15x30x100

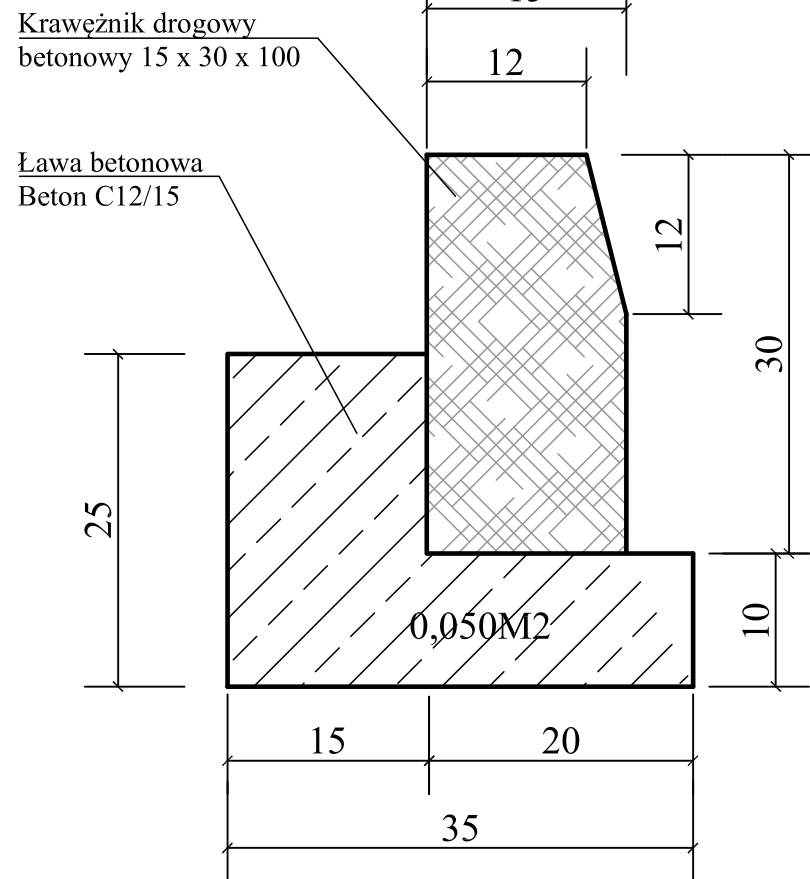


**Szczegół 3**  
Szczegół wbudowania opornika betonowego 15x22x100

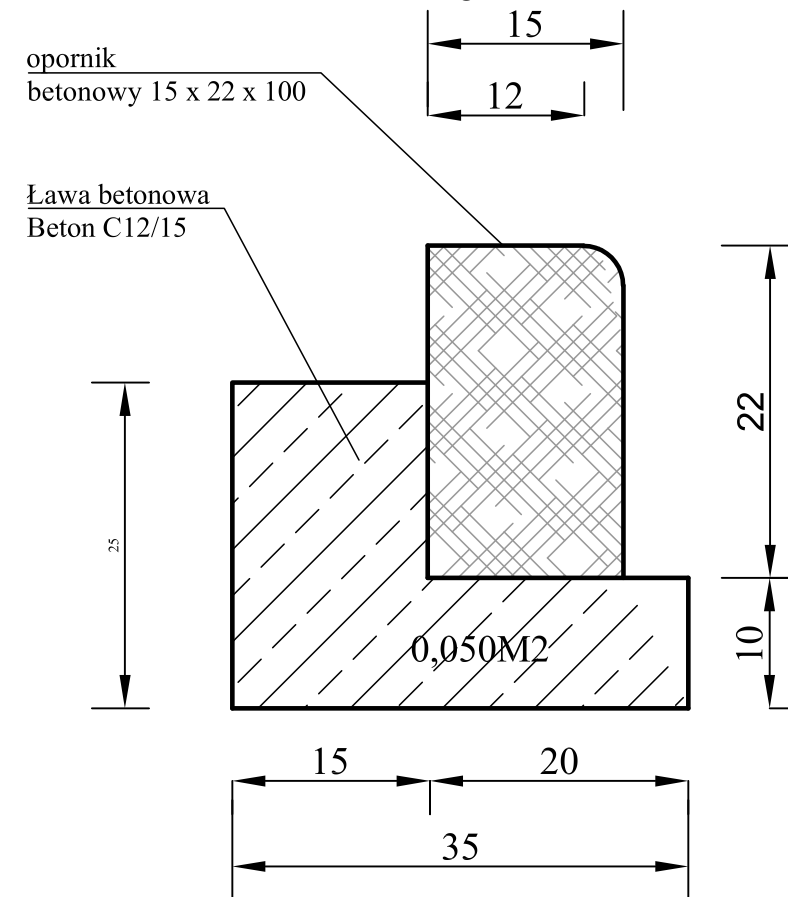

**Szczegół 4**  
Szczegół wbudowania opornika betonowego 12x25x100

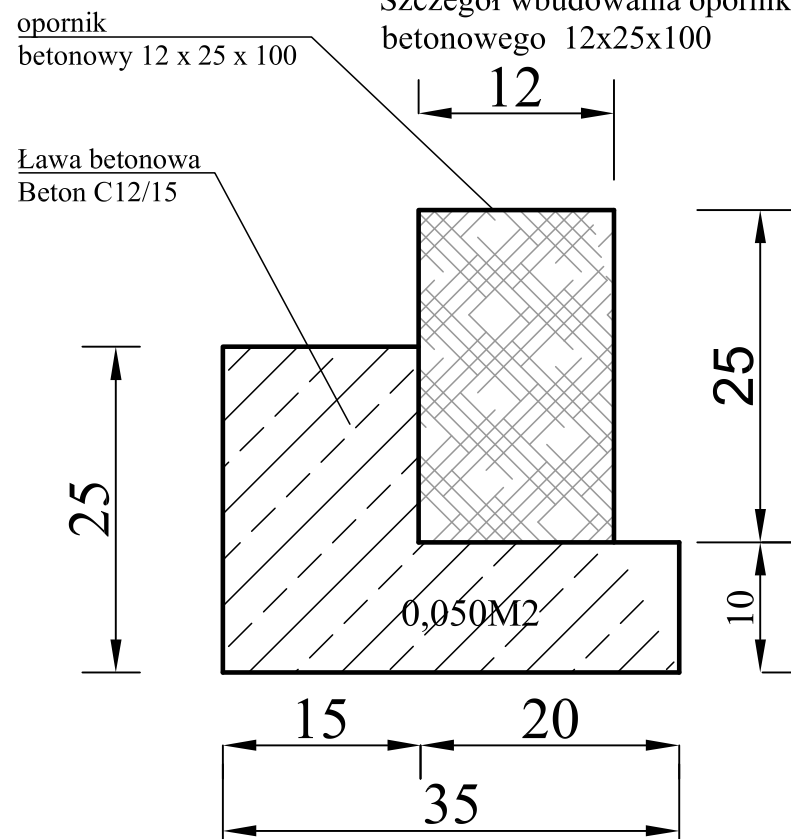

**Szczegół 5**  
Półfabrykat korytkowy o min wymiarach 60X50X15cm

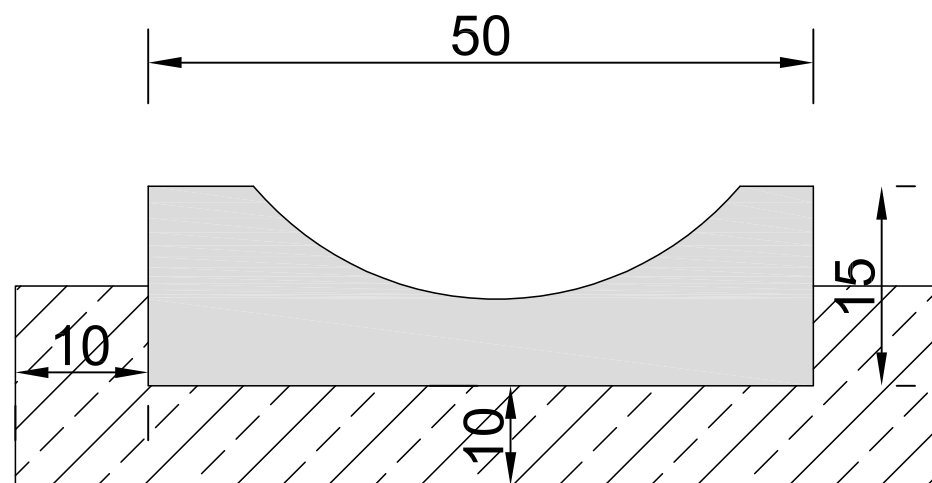

 <b>DROGTOM</b> Opole ul. Chełmska 9/2 tel. e-mail: drogtom@o2.pl www.drogtom.com.pl biuro: ul. JESIONOWA 15 LOK.8 45-409 Opole tel. 608 498 304		
NAZWA ZADANIA PROJEKT PRZEBUDOWY DROGI GMINNEJ NR 109215 O ULICY WIEJSKIEJ W MIEJSCOWOŚCI DĄBROWA		
TYTUŁ RYSUNKU SZCZEGÓŁY KRAWĘŻNIKÓW		
INWESTOR GMINA DĄBROWA		
LOKALIZACJA KARCZÓW ul. WIEJSKA		
	<b>NAZWISKO</b>	<b>PODPIS</b>
PROJEKTANT branża drogowa	mgr inż. Tomasz Sokulski upr. bud. nr OPL/0243/PWOD//06	
OPRACOWAŁ branża drogowa	mgr inż. Grzegorz Kaczmarek OPL/0972/PWOD/13	
DATA 06/2020	SKALA 1 : 25	NR RYSUNKU D14