


Legenda:

— przebieg odcinka drogi do remontu

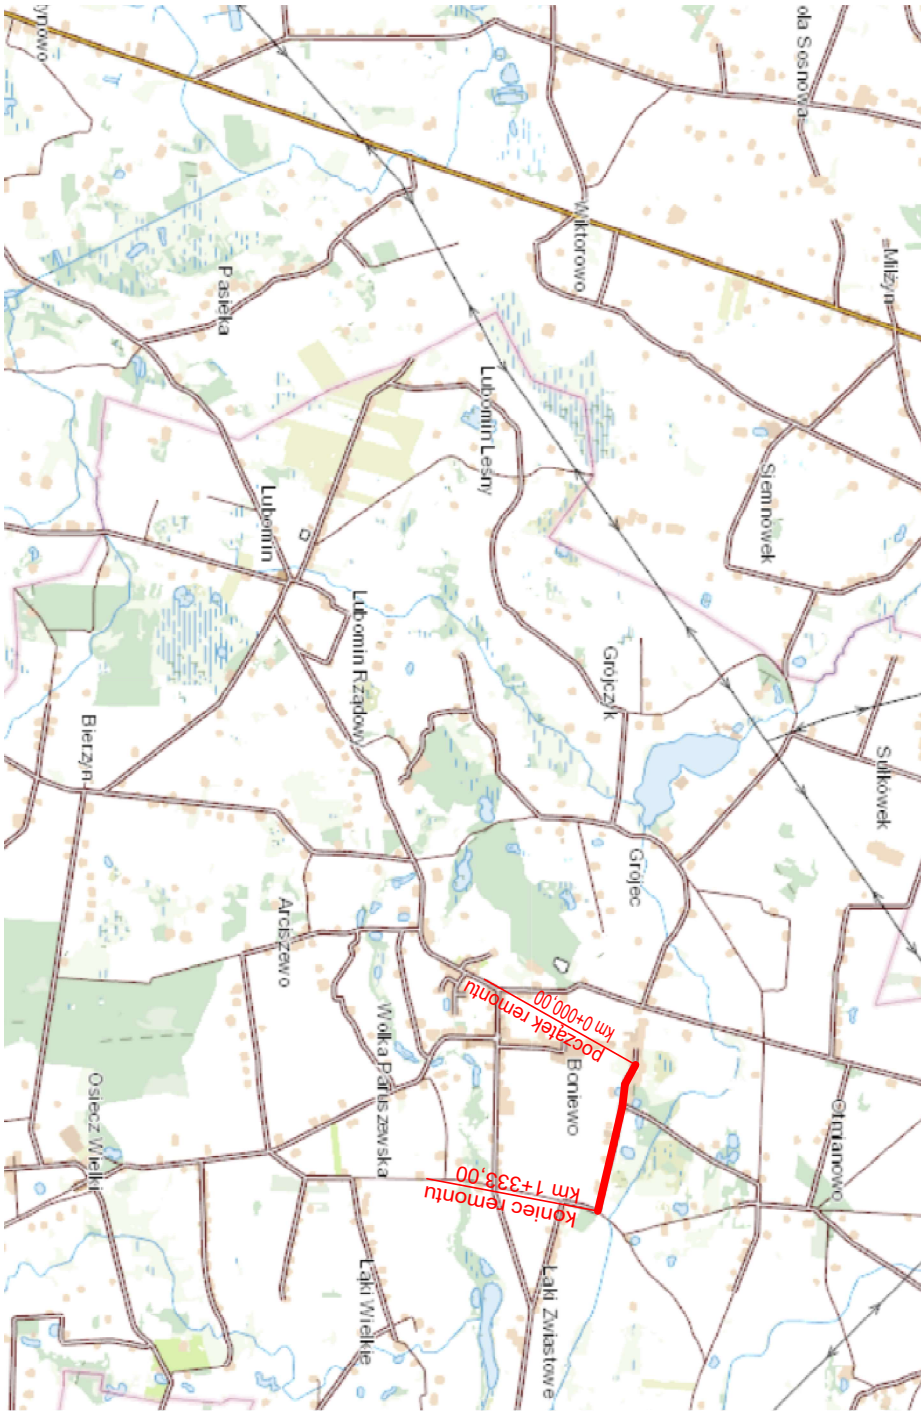

Zgodnie z rozporządzeniem Ministra Infrastruktury  
i Rozwoju z dnia 22.09.2015 (Dz. U. 67 z 2015 poz. 1554)  
poświadczam że kopia mapy zasadniczej na której opracowano projekt  
zagospodarowania terenu jest zgodny z oryginałem

Projekt jest chroniony Prawem Autorskim (Dz. U. 94.24.83). Wszystkie informacje zawarte w tym  
projekcie (rysunki i opis) stanowią własność intelektualną firmy CHATA i nie wolno  
ich użyć porównań i reprodukcji bez zgody wyżej wymienionej firmy.



Pracownia projektowa :  
PRACOWNIA PROJEKTOWA, WZDOR/REALIZACJA INWESTYCJI  
UL. WIAJOSZANA 10KIEŁNA 3, 87-850 CHOCEN  
NIP 556-122-46-517, Kom 603 587 813

Inwestor:	GMINA BONIEWO UL. SZKOLNA 28, 87-851 BONIEWO		
Projekt :	Remont trzech odcinków dróg gminnych na terenie gminy Boniewo : I odcinek Boniewo - Otmianowo - Łąki Zwiastowe		
Faza/Temat :	PLAN ORIENTACYJNY		
IMIĘ I NAZWISKO PROJEKTANTA :	URZĄDNIENIA :	PODPIS :	
Główny projektant:	WZDP Bydgoszcz nr 107/66		
<b>Jean Jastak</b>			
Sprawdzający:			

Sporządzono w oparciu o : GstańCad2021 i Ulicę

Bratka:	<b>DROGOWA</b>	Strona:
Data:	<b>20.06.2023</b>	Nr rysunku:
Skala:	<b>1 : 25000</b>	<b>02.1PZT</b>