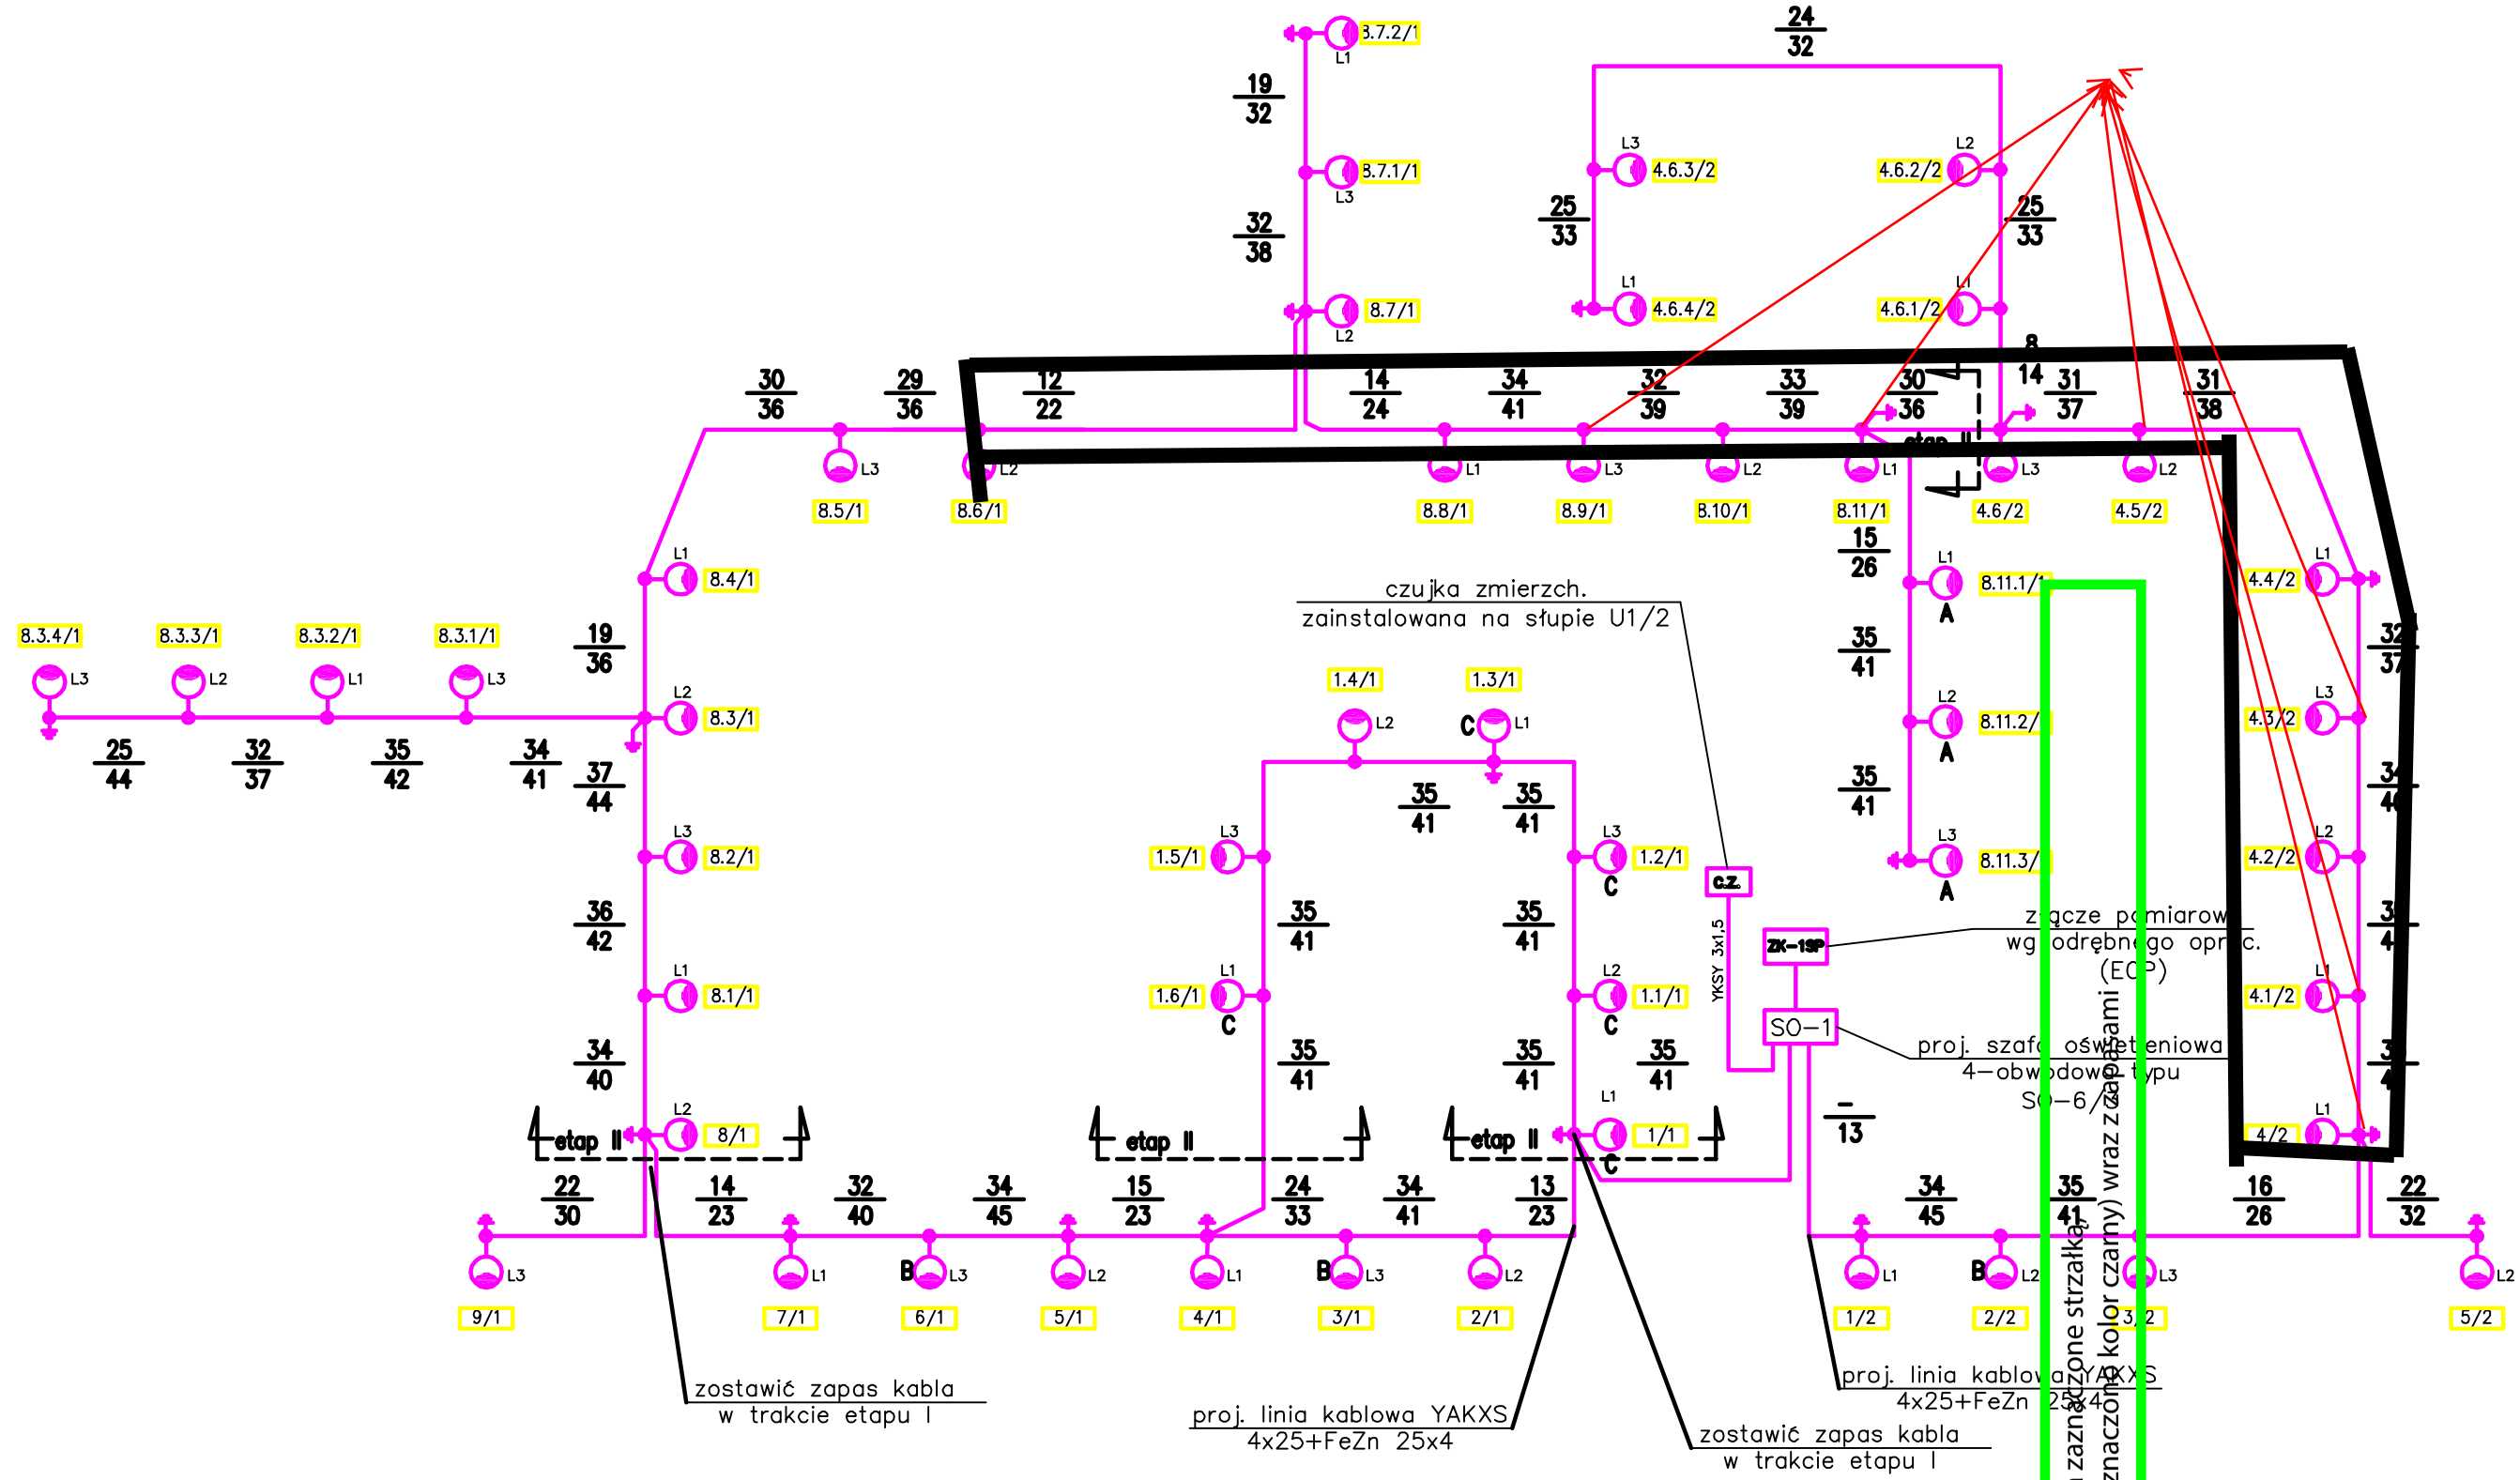

Legenda:

- proj. słup oświetleniowy o wysokości 8m z wysięgnikiem o zasięgu 1m i kącie nachylenia 5 stopni ze źródłem światła typu LED o mocy 62W
- proj. słup oświetleniowy o wysokości 8m z wysięgnikiem o zasięgu 0,5m i kącie nachylenia 5 stopni ze źródłem światła typu LED o mocy 62W
- proj. słup oświetleniowy o wysokości 6m z wysięgnikiem o zasięgu 1m i kącie nachylenia 5 stopni ze źródłem światła typu LED o mocy 62W
- proj. słup oświetleniowy o wysokości 8m z wysięgnikiem o zasięgu 1,5m i kącie nachylenia 5 stopni ze źródłem światła typu LED o mocy 62W

U1/3 – proj. numeracja

25/37 – odległość miedzy słupami [m] / długość kabla miedzy słupami [m]

– proj. podział sieci oświetleniowej

Inwestor:
Gmina Miejska
Starogard Gdański
Umowa nr:
WTI-ID.7013.6/3.2016
z dnia 06.04.2016

0-452 Gdańsk
NIP: 957-08-87-758
ul. Jana Kilińskiego 3d/6
regon 221-58-92-50
kom.691 057 515 / fax 58 732 25 78
e-mail: nevora.projekt@gmail.com

Nazwa projektu:
"Budowa ul. Kasztanowej i Skośnej w Starogardzie Gdańskim wraz z budową sieci kanalizacji deszczowej, przebudową hydrantów oraz budową oświetlenia – ETAP II"

Nazwa rysunku: Schemat sieci oświetleniowej

Skala: -
maj 2017
Rys. E-2
Arkusz 1/1

	Imię i nazwisko:	Numer uprawnień:	Podpis:
Branża elektryczna:	mgr inż. Ł[illegible]	POM/0010/POOE/11	
	mgr inż. Andrzej Raczkowski	POM/0011/POOE/14	

Lampy z oprawami do wykonania zaznaczone strzałką kolor czerwony Linia kablowa (zaznaczona kolor czarny) wraz z oprawami