

A

B

C

D

E

F

1

2

3

4

A

B


C

D

E

F

**PRZEKRÓJ POPRZECZNY SKALA 1:50**

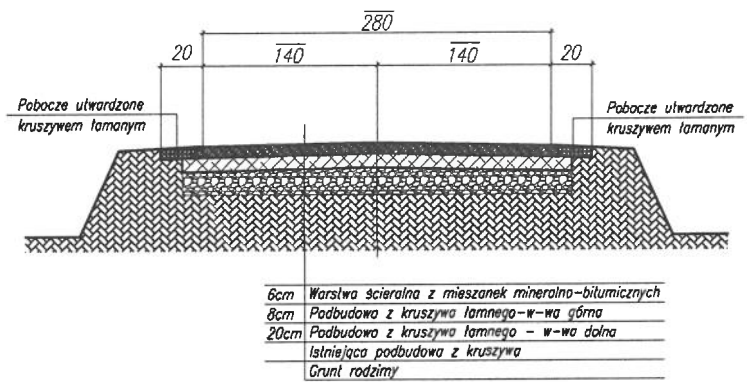

<b>PRZEBUDOWA DROGI GMINNEJ</b> w m. WESOŁA - dz. ewid. Nr: 5593, 7294		Data: 17.V.2023
		Rys nr: 7.1
INWESTOR :	GMINA NOZDRZEC	Skala: 1:50
OPRACOWAŁ:	mgr inż. GRZEGORZ LIBOWICZ	Z up. Wójta

*mgr inż. Grzegorz Libowicz*  
KIEROWNIK REZERWU INWESTYCJI  
INFRASTRUKTURY KOMUNALNEJ  
OCHRONY ŚRODOWISKA I ROLNICTWA