


PRZEKRÓJ POPRZECZNY SKALA 1:50

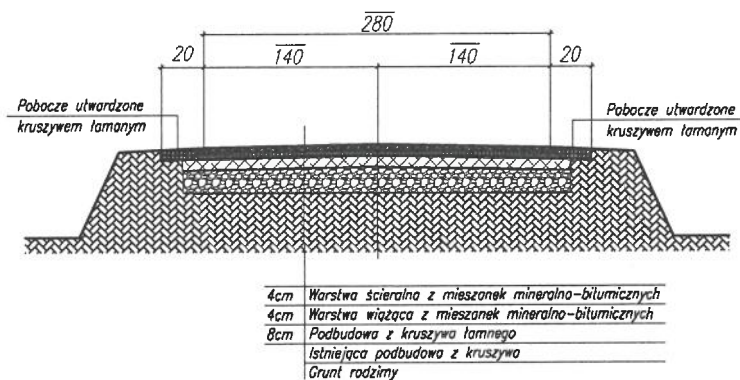

**PRZEBUDOWA DROGI GMINNEJ
w m. WESOŁA - dz. ewid. Nr: 5562, 9013**

INWESTOR : GMINA NOZDRZEC
OPRACOWAŁ: mgr inż. GRZEGORZ LIBOWICZ

Data:
17.V.2023

Rys nr:
7.2

Skala:
1:50

Z up. Wojta
mgr inż. Grzegorz Libowicz
KIEROWNIK REFERATU INWESTYCJI
INFRASTRUKTURY KOMUNALNEJ
OCHRONY ŚRODOWISKA I ROLNICTWA