


**PRZEKRÓJ POPRZECZNY SKALA 1:50**

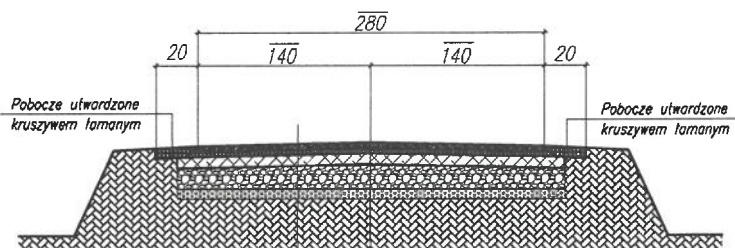

3cm	Warstwa ścierna z mieszanki mineralno-bitumicznych
4cm	Warstwa wiążąca z mieszanki mineralno-bitumicznych
8cm	Podbudowa z kruszywa łamnego - w-wa górna
20cm	Podbudowa z kruszywa łamnego - w-wa dolna
	Istniejąca podbudowa z kruszywa
	Grunt rodzimy

**PRZEBUDOWA DROGI GMINNEJ  
w IZDEBKACH- dz. ewid. Nr: 3948,4126**

Data:  
17.V.2023

Rys nr:  
3.5

Skala:  
1:50

INWESTOR :

GINA NOZDRZEC

OPRACOWAŁ:

mgr inż. GRZEGORZ LIBOWICZ

*mgr inż. Grzegorz Libowicz*  
KIEROWNIK DEPARTAMENTU INWESTYCJI  
INFRASTRUKTURY KOMUNALNEJ  
OCHRONY ŚRODOWISKA I ROLNICTWA