


PRZEKRÓJ POPRZECZNY SKALA 1:50

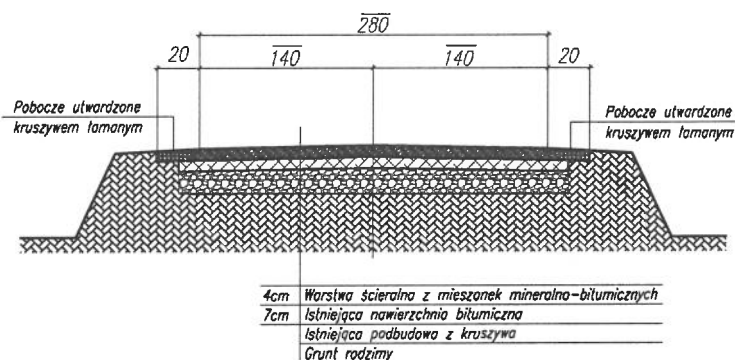

**PRZEBUDOWA DROGI GMINNEJ
w m. NOZDRZEC- dz. ewid. Nr: 2996**

INWESTOR :

GMINA NOZDRZEC

OPRACOWAŁ:

mgr inż. GRZEGORZ LIBOWICZ

Data:
17.V.2023

Rys nr:
4.3

Skala:
1:50

Z up. Wójt

mgr inż. Grzegorz Libowicz
KIEROWNIK ZEFERATU INWESTYCIJ
INFRASTRUKTURY KOMUNALNEJ
OCHRONY ŚRODOWISKA I ROLNICTWA