


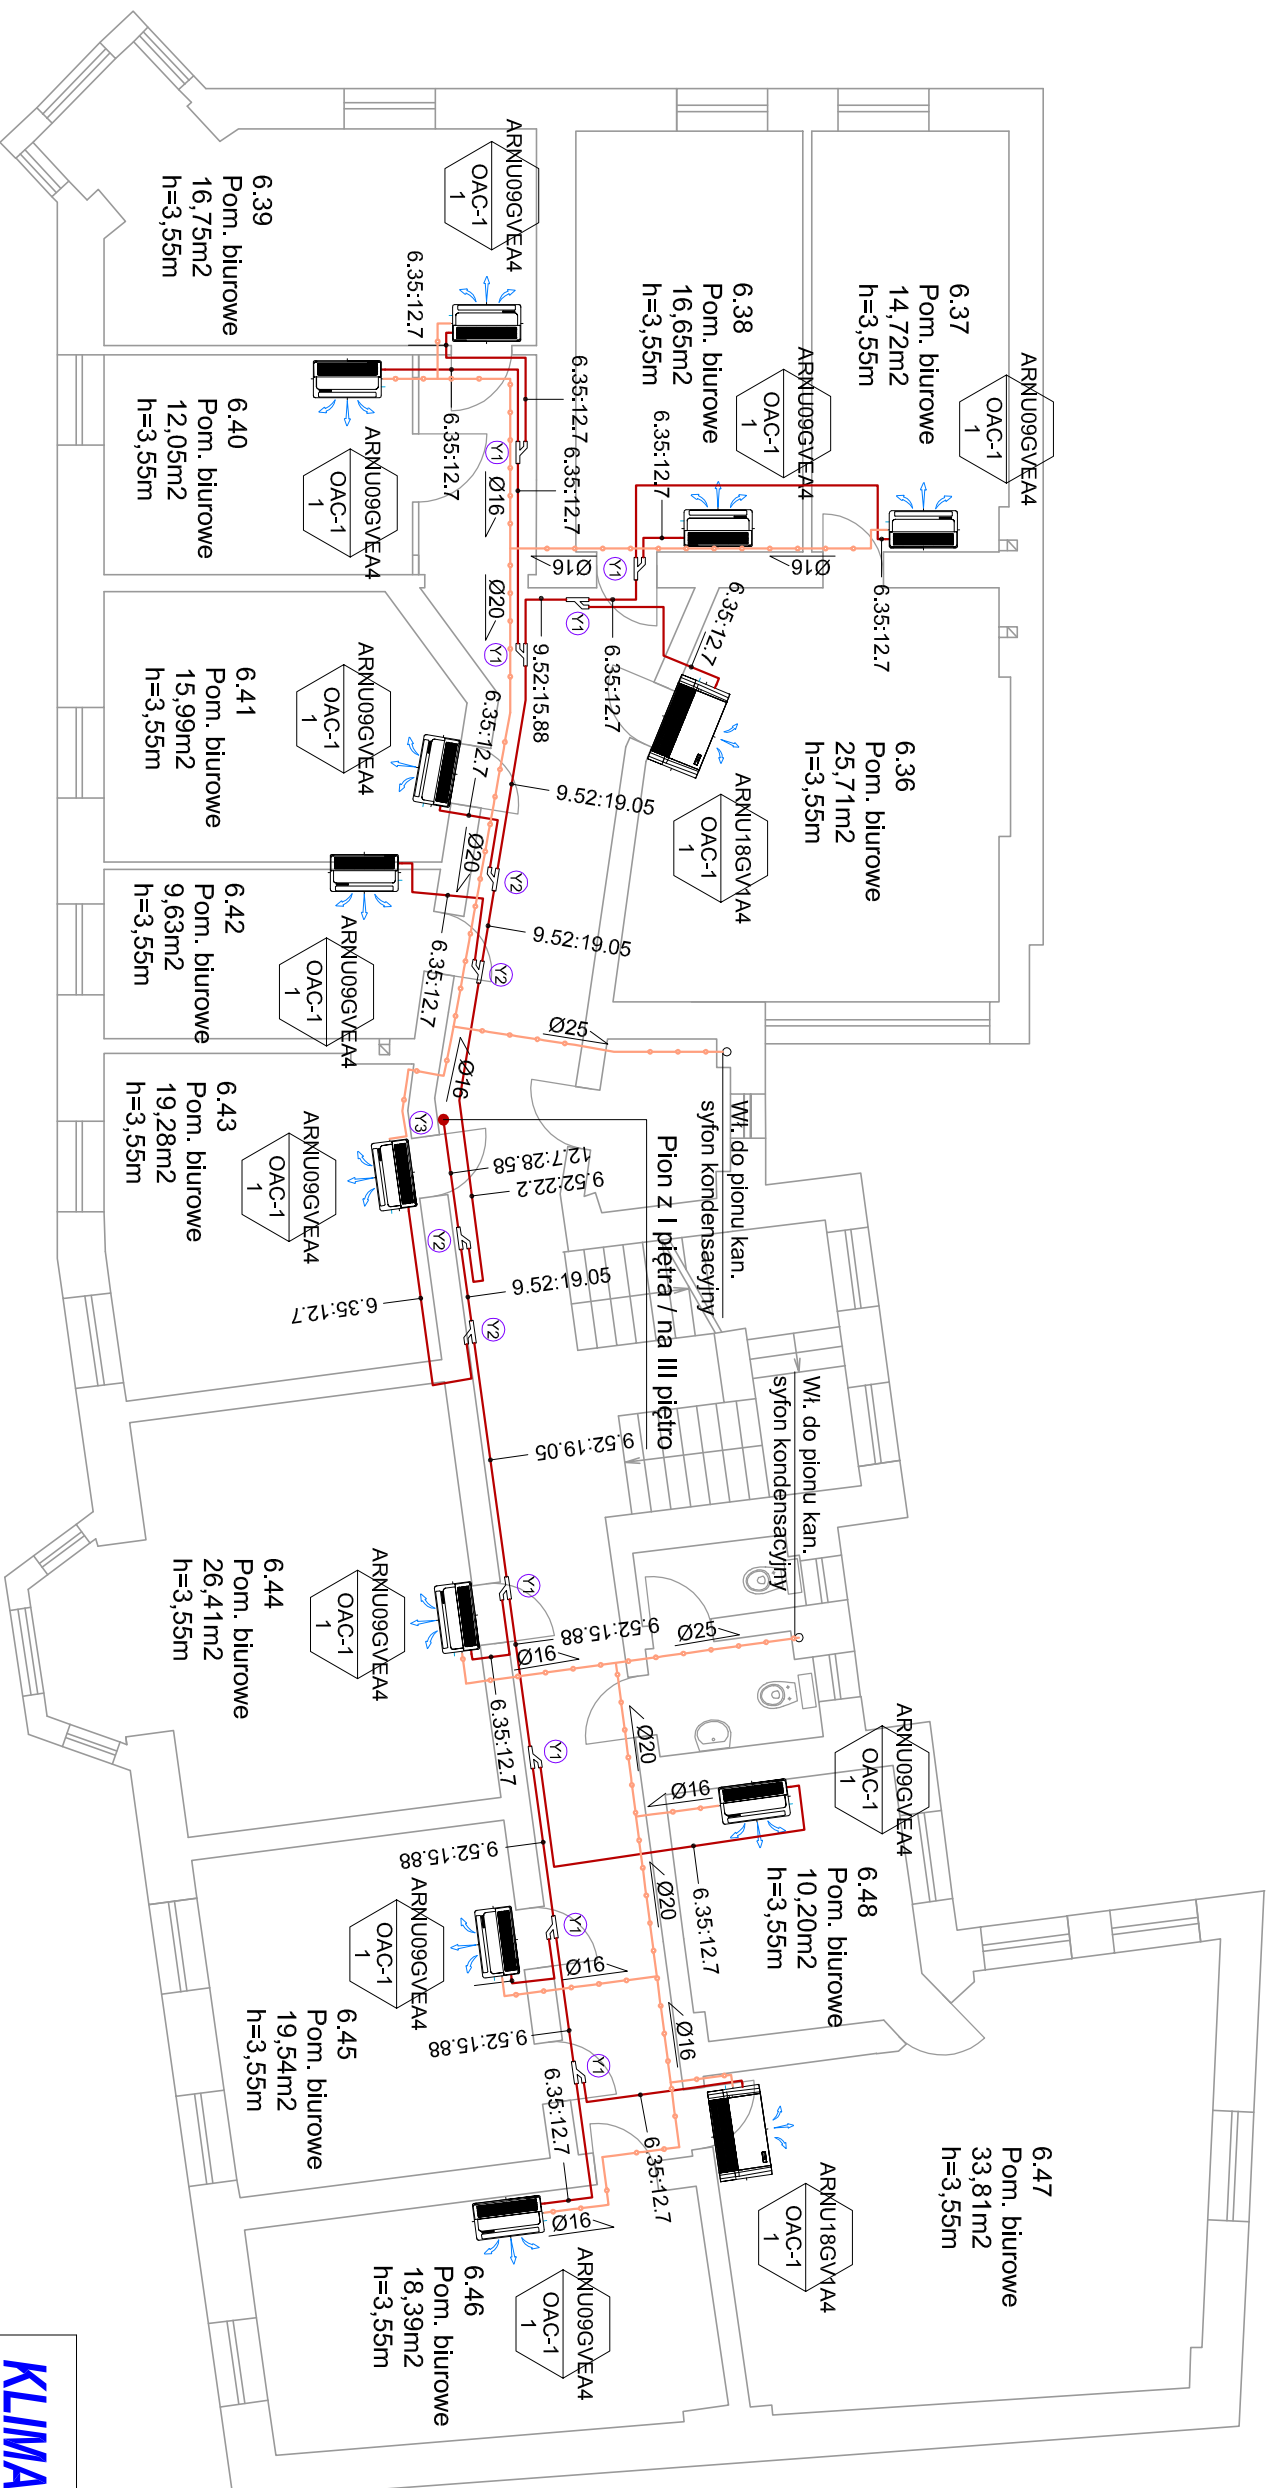


-  Instalacja freonowa
-  Instalacja skropilin
-  Typy trójników według schematu instalacji



KLIMA-TERM Biuro Projektowe ul. Wróblewskiego 69A/17 66-400 Gorzów Wlkp. tel.: 790 553 100		NAZWA I ADRES OBIEKTU BUDOWANEGO Budynek administracyjny ul. Wehliany Rynek 3 66-400 Gorzów Wlkp.	
NR RYSUNKU S4		FAZA P.B.	
PRZEDMIOT RYSUNKU RZUT II PIĘTRA		DATA 25.11.21	
BRANŻA SANITARNA		SKALA 1:100	
PROJEKTANT mgr inż. Róbert Michalok	LBS/0015/P005/07 Projektant w szczególności inst.-inż. w zakresie pełnym obecnym w sieci i inst. smłt	SPRAWDZIC mgr inż. Jędrzej Gładko	LBS/0024/P35/16 Projektant w szczególności inst.-inż. w zakresie pełnym obecnym w sieci i inst. smłt