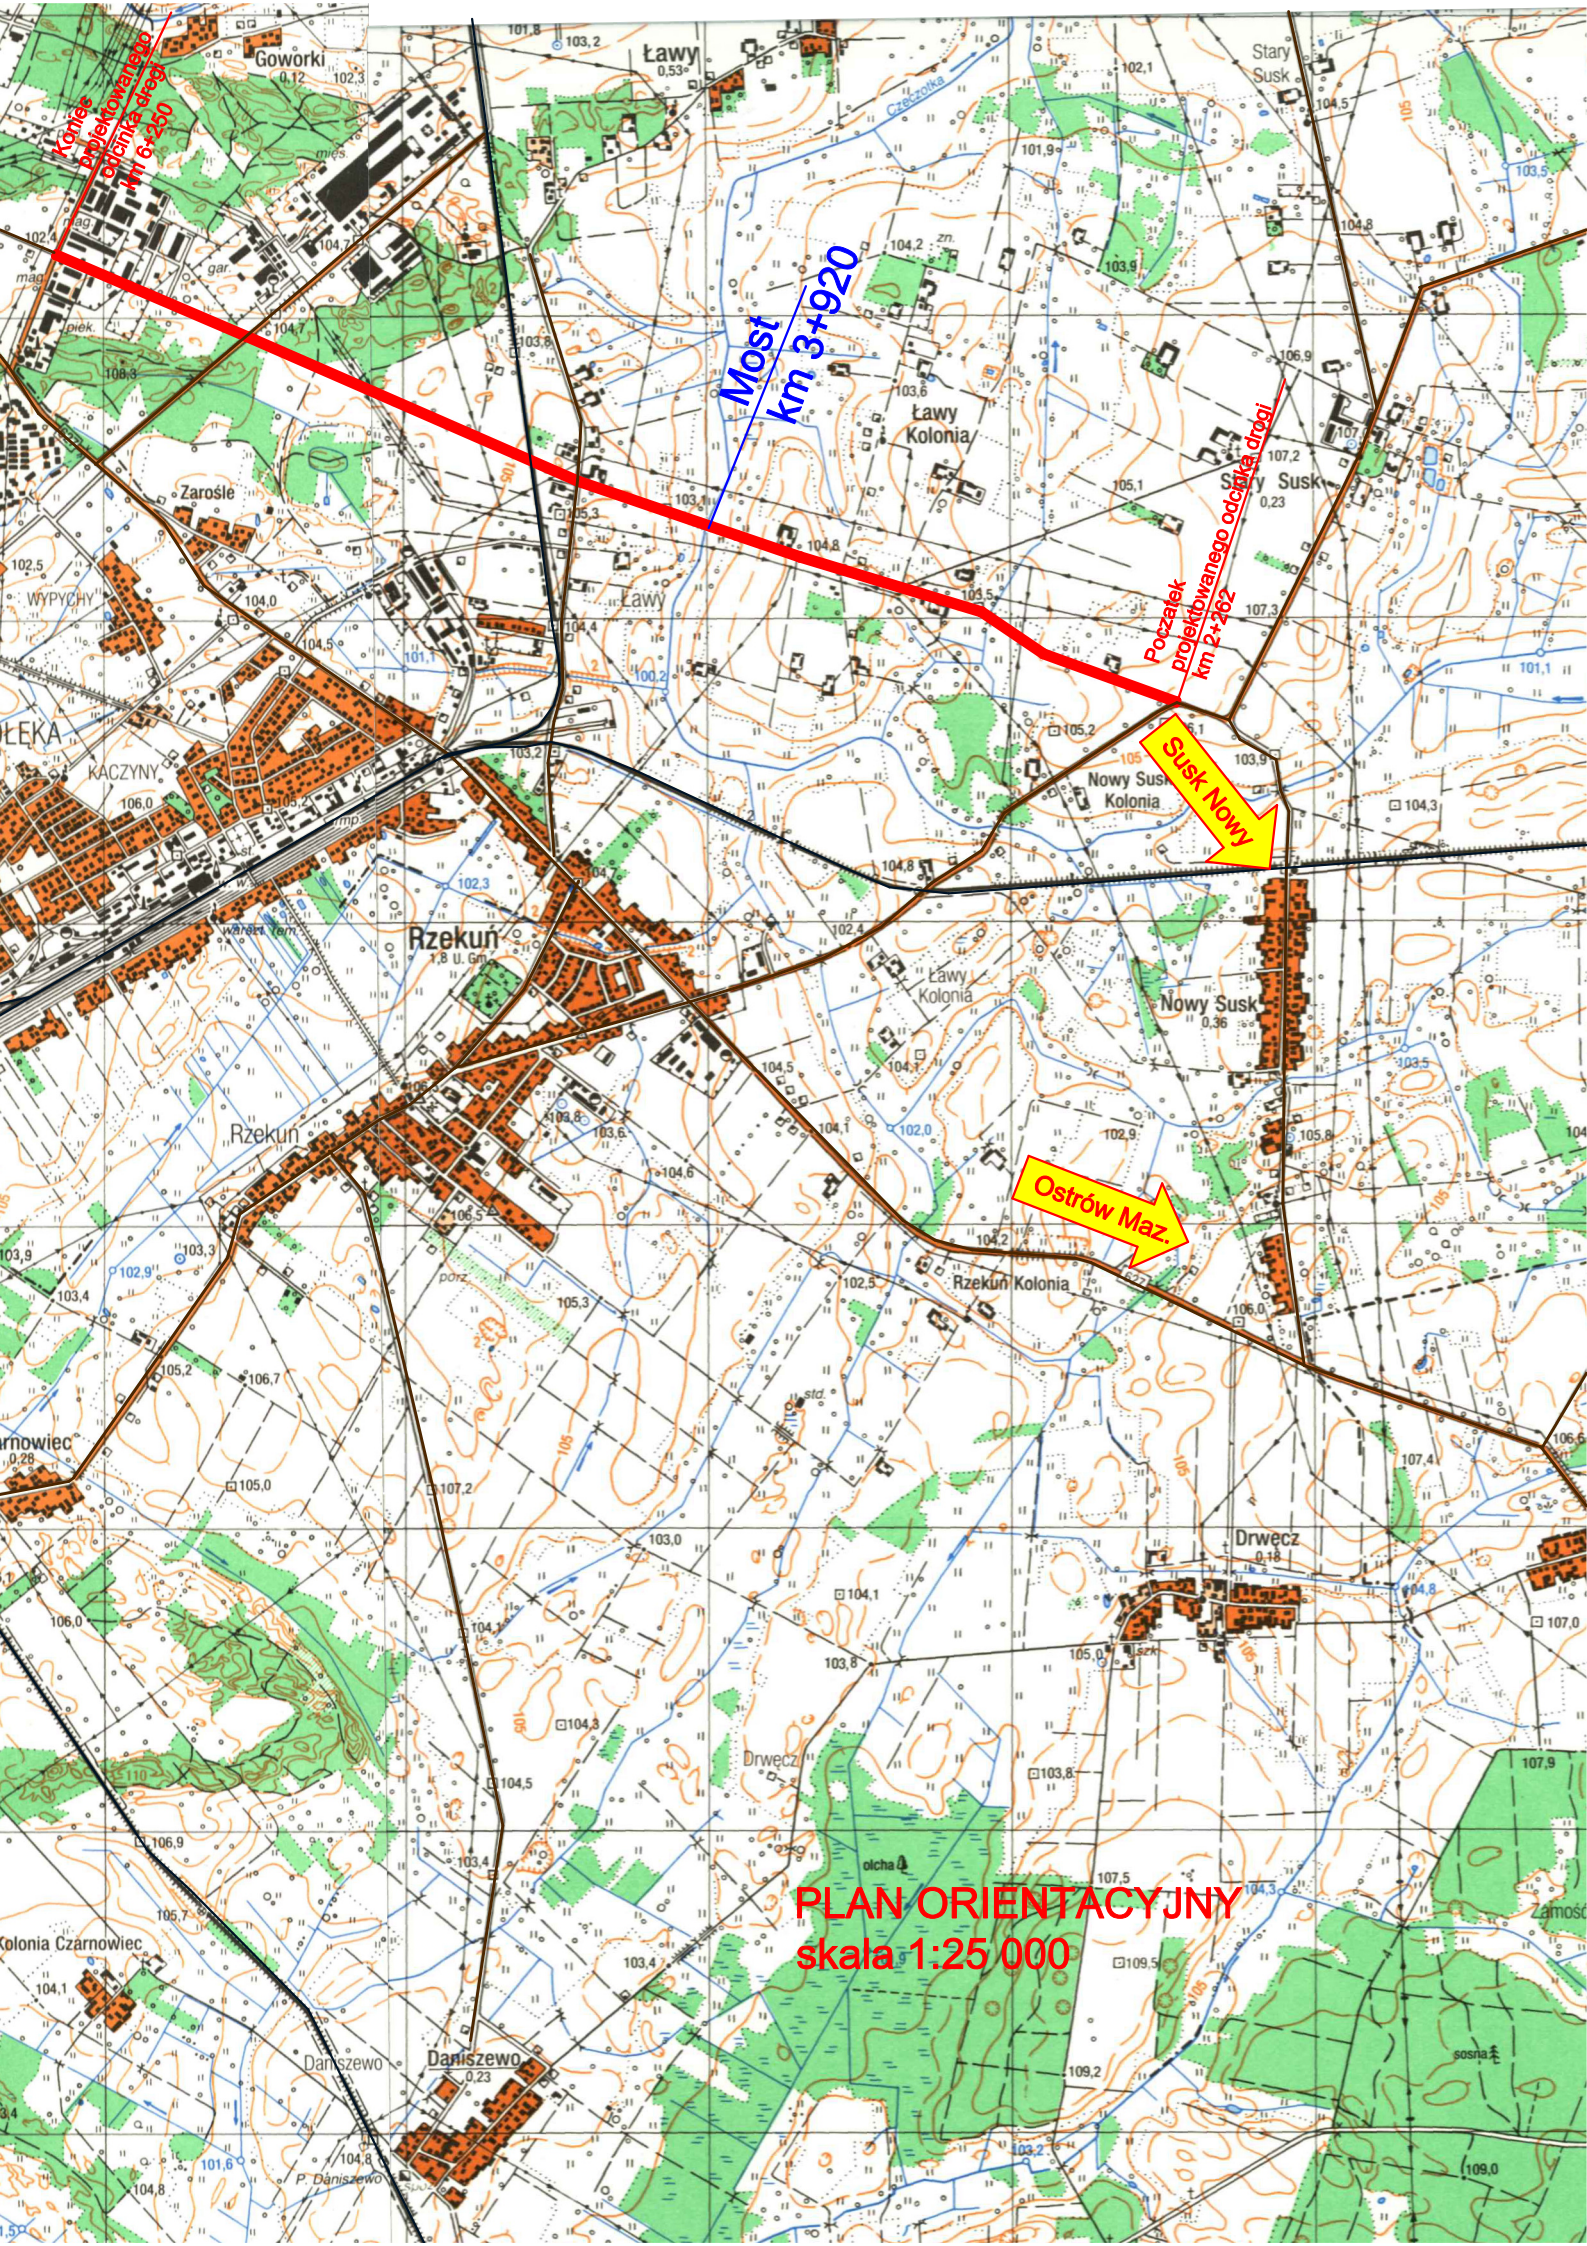
Koniec projektowanego odcinka drogi km 6+250
Most km 3+920
Początek projektowanego odcinka drogi km 2+262
Susk Nowy
Ostrów Maz.
PLAN ORIENTACYJNY
skala 1:25 000
Goworki
Ławy
Stary Susk
Ławy Kolonia
Zarośle
WYPYCHY
ŁĘKA
KACZYNY
Rzekuń
Nowy Susk
Rzekuń Kolonia
Drwęcz
Kolonia Czarnowiec
Daniszewo