



KORYTARZ I PIĘTRO
WIDOK D /SKALA 1:50

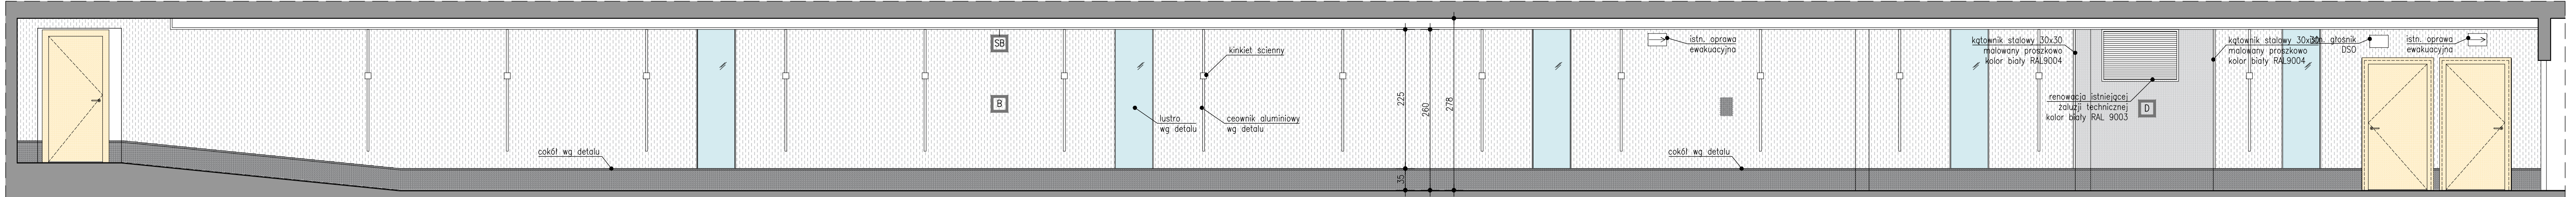

KORYTARZ I PIĘTRO
WIDOK G /SKALA 1:50

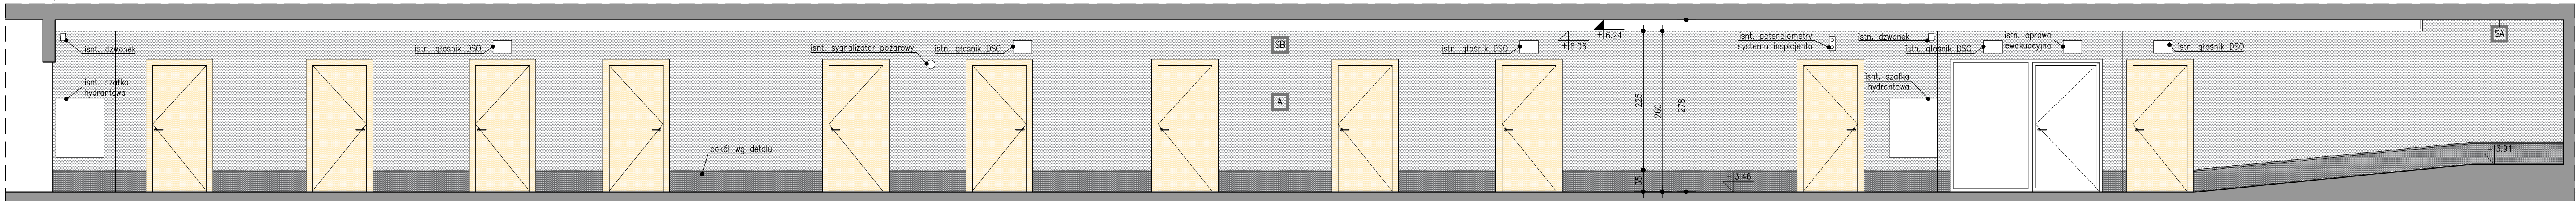

- KOLORYSTYKA
- A farba akrylowa o wymiarowej odporności na zarysowania, kolor szary NCS S 5000-N
 - B tapeta winylowa z fakturą o efekcie tekstylnym kolor biały
 - C farba akrylowa, kolor biały NCS S 0500-N
 - D farba akrylowa, kolor jasnożółty NCS S 1002-N
 - SB farba akrylowa, kolor szary NCS S 5000-N
 - SA farba akrylowa, kolor biały NCS S 0500-N
- UWAGA:
Istniejące lokalizacje gniazd ściennych do pozostawienia

nr	data	projektant	podpis
1	06.03.2023	mgr inż. arch. MONIKA SZARLEJA	
INWESTOR			
TEATR WYBRZEŻE			
ul. Św. Ducha 2, 80-834 GDAŃSK			
PROJEKT			
MODERNIZACJA POMIESZCZEŃ ZAPLECZA			
BUDYNKU GŁÓWNEGO TEATRU WYBRZEŻE			
GDAŃSK UL. ŚW. DUCHA 2			
działka nr 236, obr. 89			
WMPA WARSZATA ARCHITEKTURY			
61-604 SZCZECIN, Armii Krajowej 85, tel/fax (58) 551-45-58, www.wmpa.pl, pracownia@wmpa.pl			
GŁÓWNY PROJEKTANT			
mgr inż. arch. MONIKA SZARLEJA			
PROJEKTANT			
mgr inż. arch. MONIKA SZARLEJA			
mgr inż. arch. MONIKA SZARLEJA			
SPRAWDZAJĄCY			
mgr inż. arch. ROMAN DUKIEWICZ			
mgr inż. arch. ROMAN DUKIEWICZ			
NAZWA OPRACOWANIA			
PROJEKT WYKONAWCZY			
BRANŻA	NR TECZKI	A3	FAZA
ARCHITEKTURA			PW
RYSTUNEK			
KORYTARZ I PIĘTRA			
ROZWIINIĘCIA ŚCIAN, KOLORYSTYKA			
SKALA	1:100	NR RYSUNKU	
DATA	06.03.2023	3.6	
NAZWA PLIKU	TEATR_ADM_KLADY_SCIAN_PW.dwg		