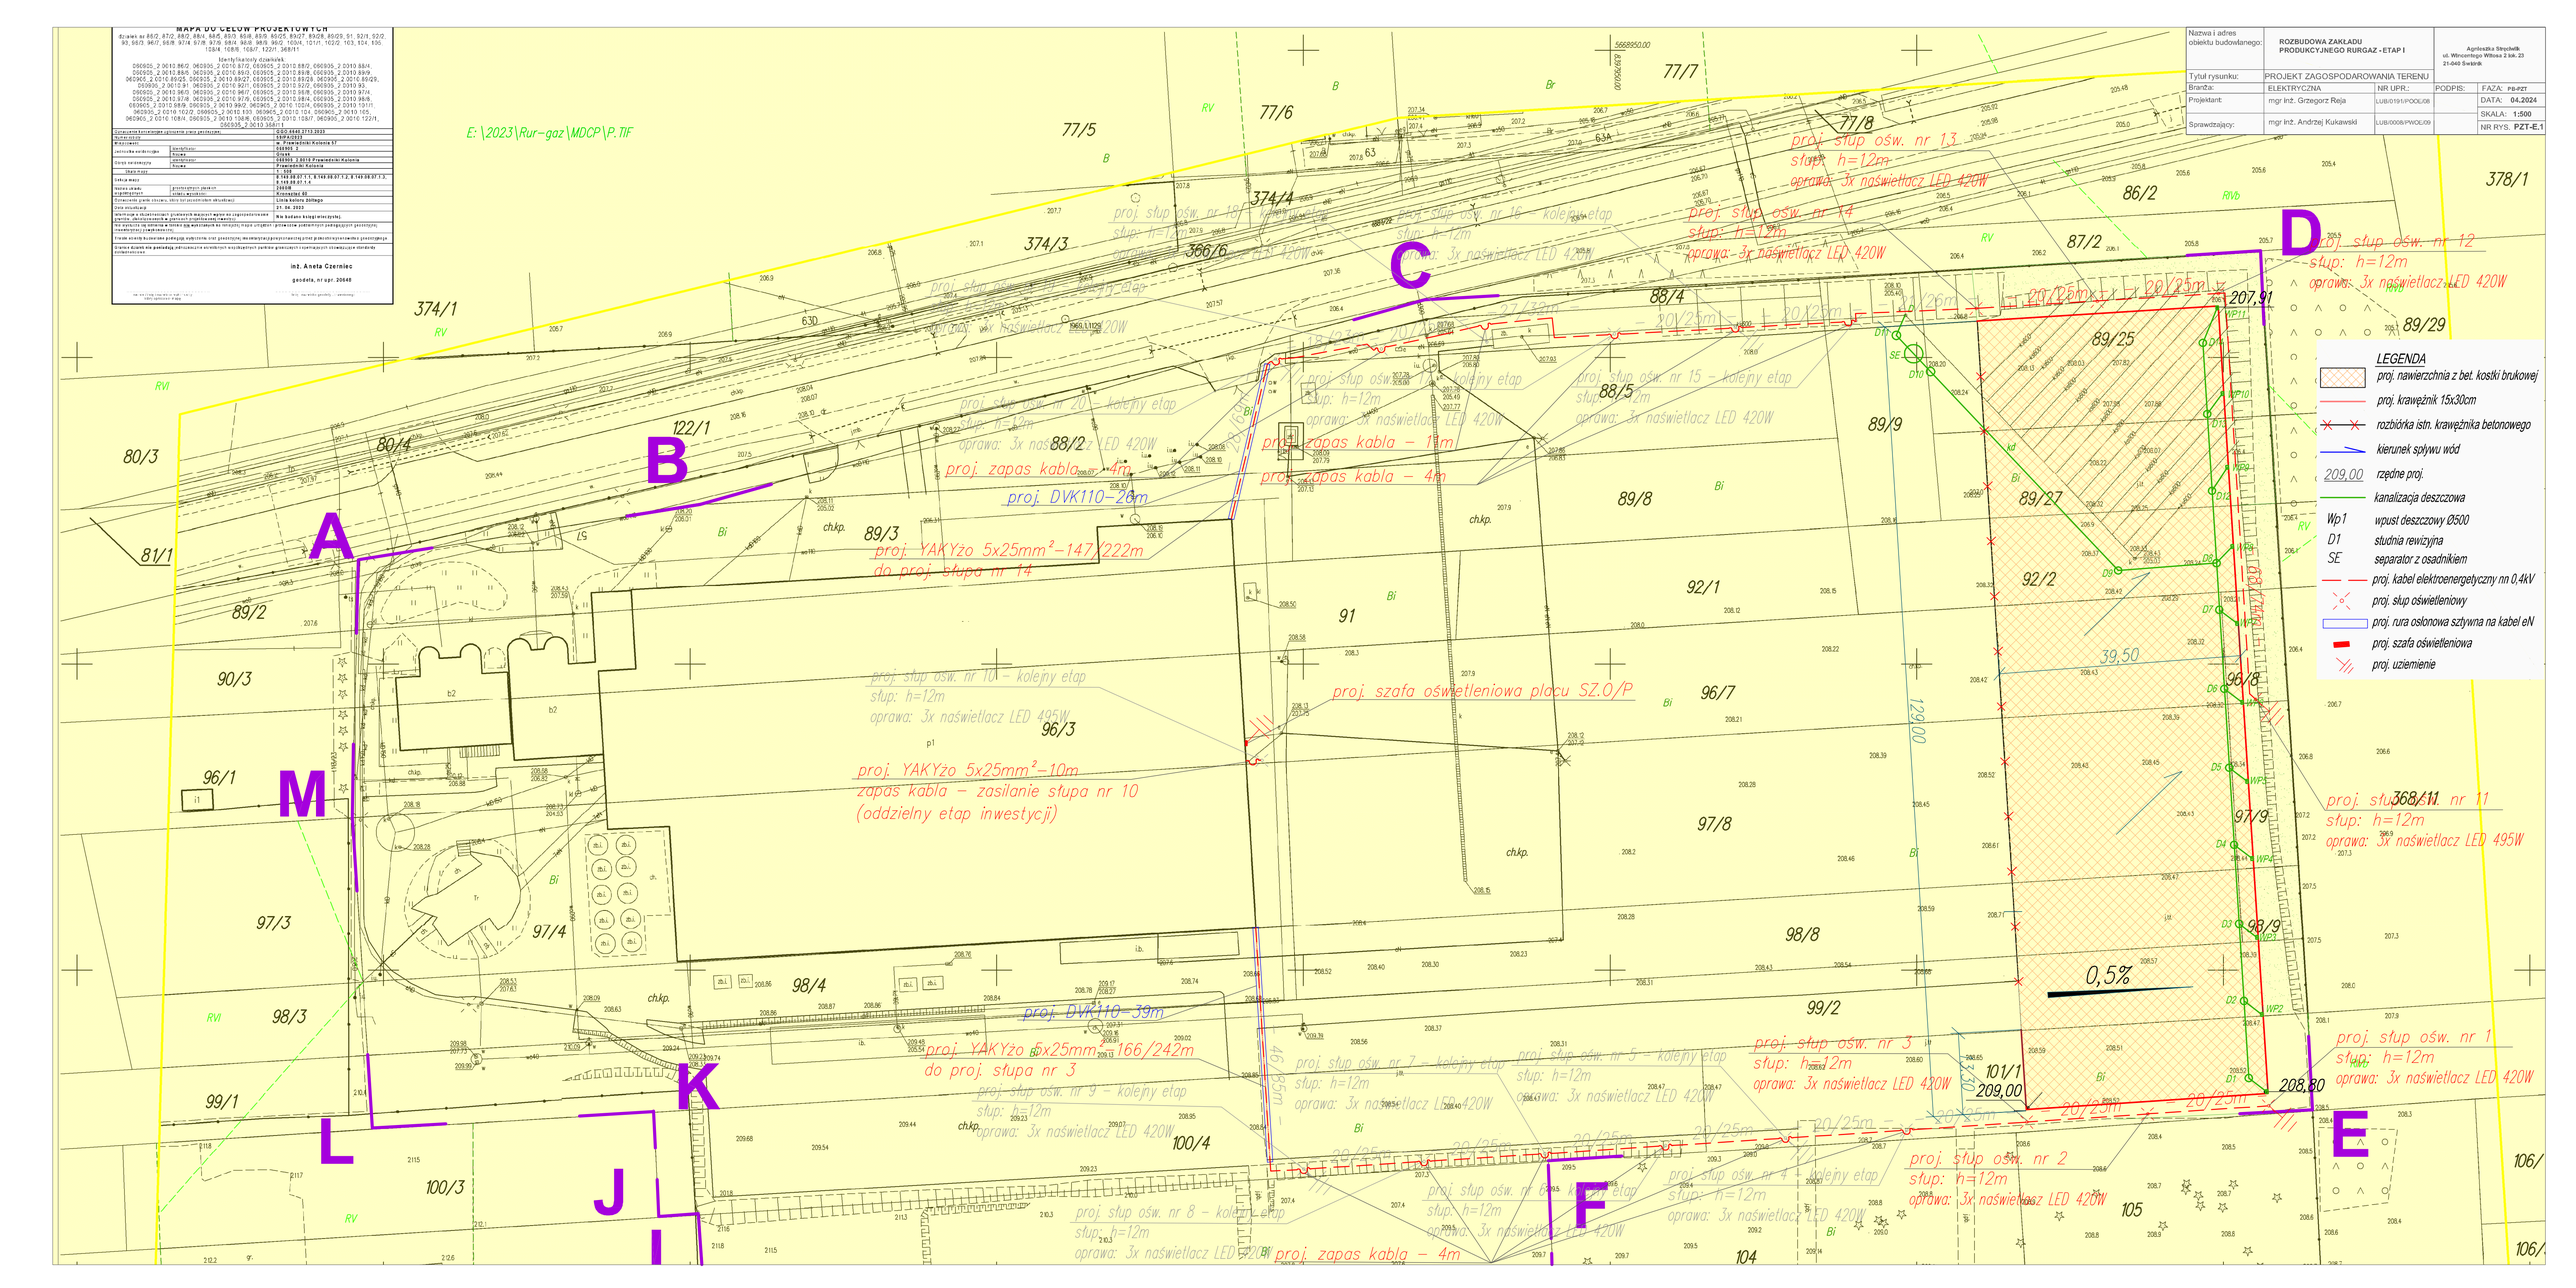
MAPA DO CELÓW PROJEKTOWYCH
działki nr 86/2, 87/2, 88/2, 88/4, 88/5, 89/3, 89/8, 89/9, 89/10, 89/27, 89/28, 89/29, 91, 92/1, 92/2, 93, 96/3, 96/7, 96/8, 97/4, 97/8, 98/4, 98/8, 98/9, 99/2, 100/4, 101/1, 102/2, 163, 164, 165, 1584, 1585, 1587, 1727, 3681/1
Identyfikatory działek
060905_2.0010.86/2, 060905_2.0010.87/2, 060905_2.0010.88/2, 060905_2.0010.88/4, 060905_2.0010.88/5, 060905_2.0010.89/3, 060905_2.0010.89/8, 060905_2.0010.89/9, 060905_2.0010.89/10, 060905_2.0010.89/27, 060905_2.0010.89/28, 060905_2.0010.89/29, 060905_2.0010.91, 060905_2.0010.92/1, 060905_2.0010.92/2, 060905_2.0010.93, 060905_2.0010.96/3, 060905_2.0010.96/7, 060905_2.0010.96/8, 060905_2.0010.97/4, 060905_2.0010.97/8, 060905_2.0010.98/4, 060905_2.0010.98/8, 060905_2.0010.98/9, 060905_2.0010.99/2, 060905_2.0010.100/4, 060905_2.0010.101/1, 060905_2.0010.102/2, 060905_2.0010.163, 060905_2.0010.164, 060905_2.0010.165, 060905_2.0010.1584, 060905_2.0010.1585, 060905_2.0010.1587, 060905_2.0010.1727, 060905_2.0010.3681/1
E:\2023\Rur-gaz\MDCP\P.TIF
A
B
C
D
E
F
I
J
K
L
M
proj. stup ośw. nr 10 – kolejny etap
stup: h=12m
oprawa: 3x naświetlacz LED 420W
proj. stup ośw. nr 20 – kolejny etap
stup: h=12m
oprawa: 3x naświetlacz LED 420W
proj. stup ośw. nr 16 – kolejny etap
stup: h=12m
oprawa: 3x naświetlacz LED 420W
proj. stup ośw. nr 13
stup: h=12m
oprawa: 3x naświetlacz LED 420W
proj. stup ośw. nr 14
stup: h=12m
oprawa: 3x naświetlacz LED 420W
proj. stup ośw. nr 12
stup: h=12m
oprawa: 3x naświetlacz LED 420W
proj. stup ośw. nr 15 – kolejny etap
stup: h=12m
oprawa: 3x naświetlacz LED 420W
proj. stup ośw. nr 17 – kolejny etap
stup: h=12m
oprawa: 3x naświetlacz LED 420W
proj. zapas kabla – 4m
proj. DVK110–26m
proj. YAKYżo 5x25mm²–147,222m
do proj. słupa nr 14
proj. zapas kabla – 4m
proj. zapas kabla – 4m
proj. szafa oświetleniowa placu SZ.O/P
proj. stup ośw. nr 11
stup: h=12m
oprawa: 3x naświetlacz LED 495W
proj. stup ośw. nr 1
stup: h=12m
oprawa: 3x naświetlacz LED 420W
proj. stup ośw. nr 3
stup: h=12m
oprawa: 3x naświetlacz LED 420W
proj. stup ośw. nr 2
stup: h=12m
oprawa: 3x naświetlacz LED 420W
proj. stup ośw. nr 7 – kolejny etap
stup: h=12m
oprawa: 3x naświetlacz LED 420W
proj. stup ośw. nr 5 – kolejny etap
stup: h=12m
oprawa: 3x naświetlacz LED 420W
proj. stup ośw. nr 9 – kolejny etap
stup: h=12m
oprawa: 3x naświetlacz LED 420W
proj. stup ośw. nr 8 – kolejny etap
stup: h=12m
oprawa: 3x naświetlacz LED 420W
proj. stup ośw. nr 6 – kolejny etap
stup: h=12m
oprawa: 3x naświetlacz LED 420W
proj. stup ośw. nr 4 – kolejny etap
stup: h=12m
oprawa: 3x naświetlacz LED 420W
proj. YAKYżo 5x25mm²–166/242m
do proj. słupa nr 3
proj. DVK110–39m
proj. zapas kabla – 4m
20/25m
39,50
129,00
46,25m
3,30
0,5%
LEGENDA
proj. nawierzchnia z bet. kostki brukowej
proj. krawężnik 15x30cm
rozbiórka istn. krawężnika betonowego
kierunek spływu wód
209,00 rzędne proj.
kanalizacja deszczowa
Wp1 wpust deszczowy Ø500
D1 studnia rewizyjna
SE separator z osadnikiem
proj. kabel elektroenergetyczny nn 0,4kV
proj. słup oświetleniowy
proj. rura osłonowa sztywna na kabel eN
proj. szafa oświetleniowa
proj. uziemienie
Nazwa i adres obiektu budowlanego:
ROZBUDOWA ZAKŁADU PRODUKCYJNEGO RURGAZ - ETAP I
Agnieszka Strychalik
ul. Wincentego Witosa 2 lok. 23
21-040 Świdnik
Tytuł rysunku:
PROJEKT ZAGOSPODAROWANIA TERENU
Branża: ELEKTRYCZNA
NR UPR.:
PODPIS:
FAZA: PB-PZT
Projektant: mgr inż. Grzegorz Reja
LUB/0191/POOL/08
DATA: 04.2024
Sprawdzający: mgr inż. Andrzej Kukawski
LUB/0008/PWOL/09
SKALA: 1:500
NR RYS: PZT-E.1
inż. Aneta Czernlec
geodeta, nr upr. 20649