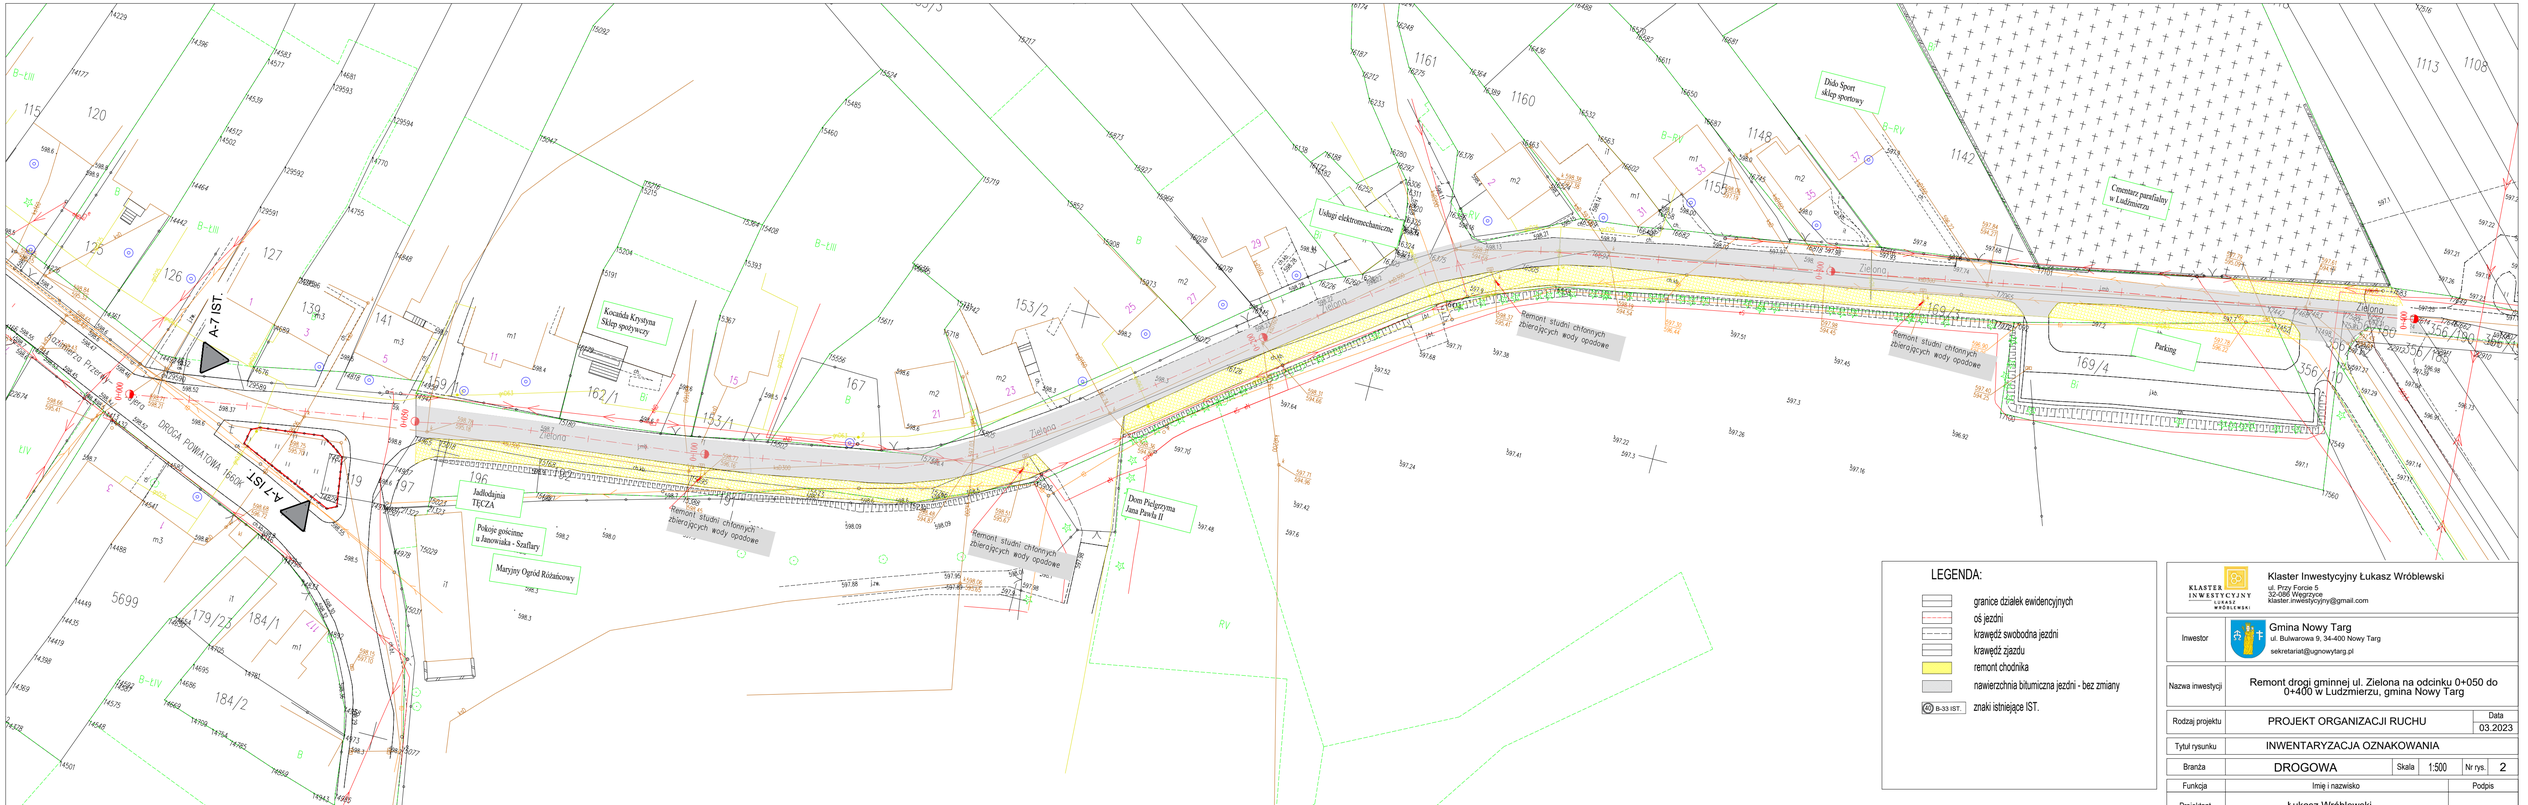

KLASTER INWESTYCYJNY ŁUKASZ WRÓBLEWSKI

Klaster Inwestycyjny Łukasz Wróblewski
ul. Przy Forcie 5
32-086 Węgrzynowice
klaster.inwestycyjny@gmail.com

Inwestor	Gmina Nowy Targ ul. Bulwarowa 9, 34-400 Nowy Targ sekretariat@ugnowytarg.pl
Nazwa inwestycji	Remont drogi gminnej ul. Zielona na odcinku 0+050 do 0+400 w Ludzmierzu, gmina Nowy Targ
Rodzaj projektu	PROJEKT ORGANIZACJI RUCHU — Data: 03.2023
Tytuł rysunku	INWENTARYZACJA OZNAKOWANIA
Branża	DROGOWA — Skala: 1:500 — Nr rys.: 2

Funkcja	Imię i nazwisko	Podpis
Projektant	Łukasz Wróblewski	