

MAPA DO CELÓW PROJEKTOWYCH

nie zgłoszenia pracy geodezyjnej	PODGIK.6640.635.2022
nie pracy wykonawcy	104/2022
Skala mapy	1:500
Położenie obszaru opracowania	Kwilcz ul. Krańcowa, Nowe Osiedle dz. 377/5, 377/6
Data opracowania	15.06.2022
Opracował	Tomasz Andrzejewski

h urządzeń podziemnych nie wykazanych na tej mapie, do inwentaryzacji powykonawczej

ę	Tomasz Andrzejewski
ych	16909

geodezyjnych
wynik weryfikacji
tego oświadczenia.

dzychodzki
znia 143
dzychód

o-Kartograficzne
rzejewski
lickiego 4a
Pniewy

nr PODGIK.6640.635.2022.1
06.2022


ewski, 16909
2022

- OBRYS DZIAŁKI OBJĘTEJ OPRACOWANIEM
- PROJEKTOWANY BUDYNEK
- POWIERZCHNIA BIOLOGICZNIE CZYNNA
- POWIERZCHNIA UTWARDZONA / DOJAZDY
- POWIERZCHNIA UTWARDZONA / CHODNIKI, ITP.
- S MIEJSCE GROMADZENIA ODPADÓW STAŁYCH
- MP MIEJSCE PARKINGOWE
- WEJŚCIE NA DZIAŁKĘ
- WEJŚCIE DO BUDYNKU
- WJAZD NA DZIAŁKĘ


POWIERZCHNIA DZIAŁEK 377/1 377/6		10 294 m ²	100 %
POWIERZCHNIA ZABUDOWY	SUMA	2 555 m ²	25 %
	ISTNIEJĄCA*	1 131 m ²	11 %
	PROJEKTOWANA	1 424 m ²	14 %
POWIERZCHNIA UTWARDZONA		2 359 m ²	23 %
POWIERZCHNIA BIOLOGICZNIE CZYNNA		5 380 m ²	52 %

*ŁĄCZNIE Z BUDYNKIEM PRZEWDZIANYM DO WYBURZENIA



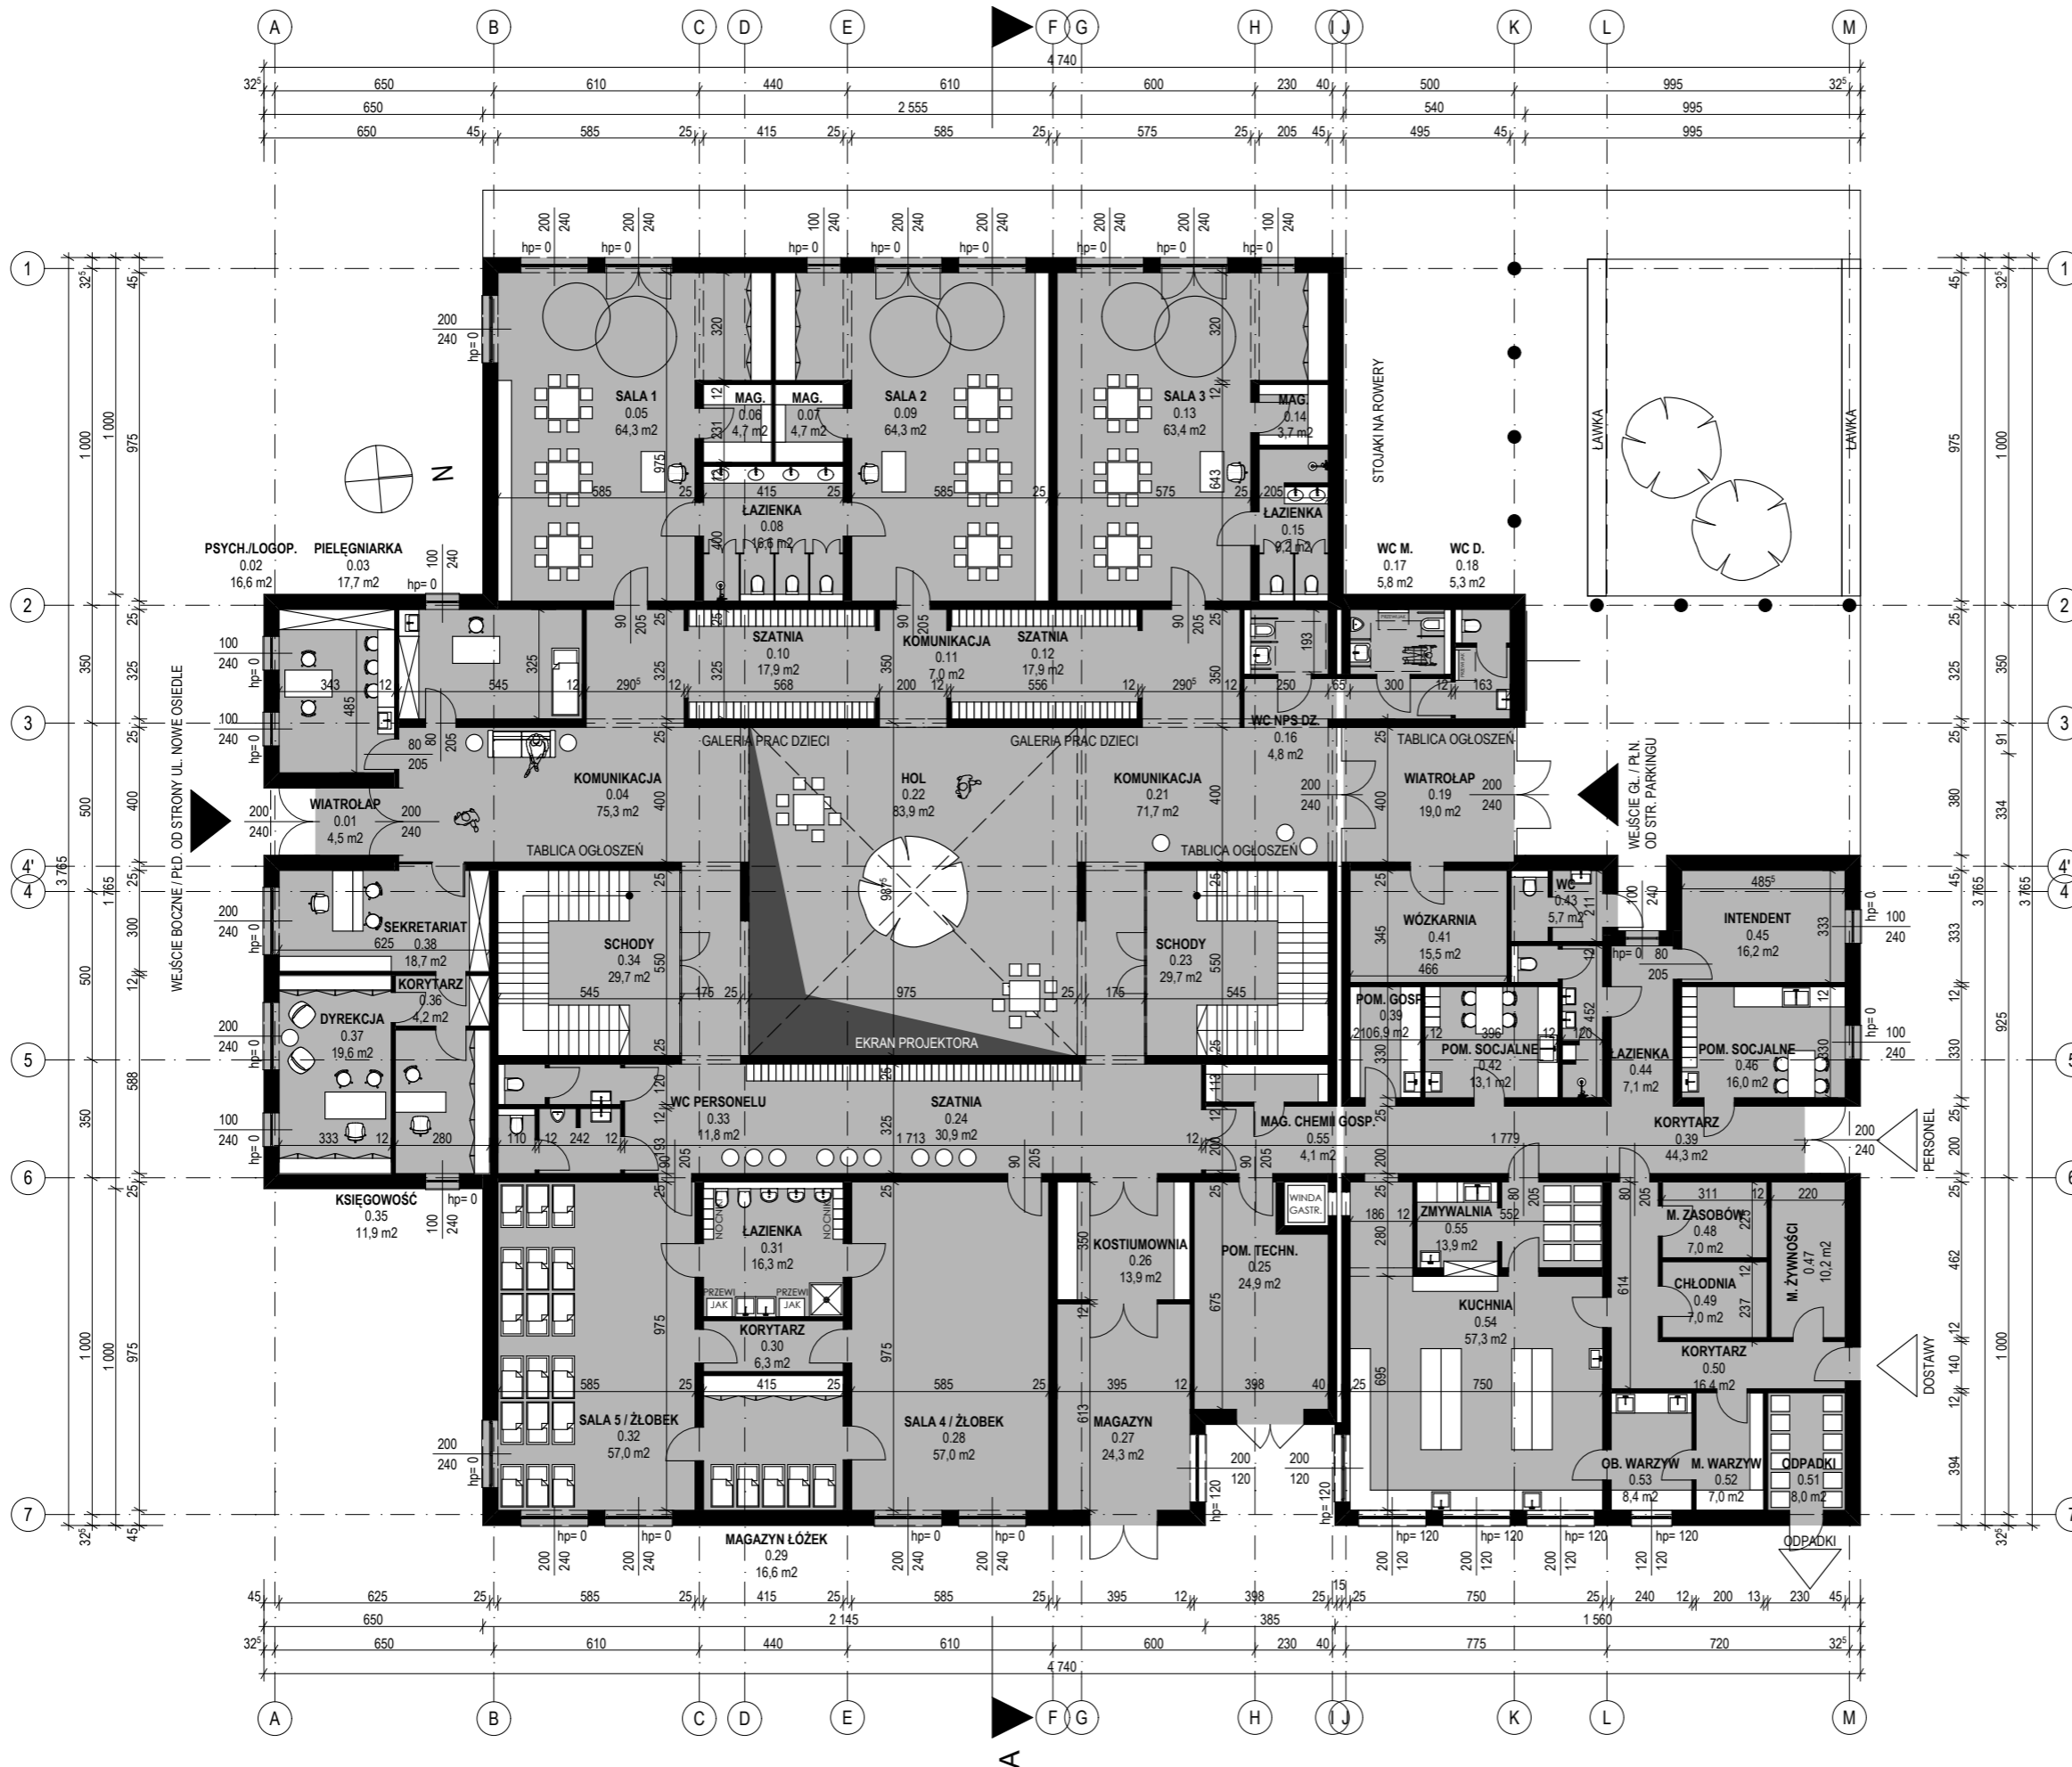

ZESTAWIENIE POWIERZCHNI PARTER		
Nr pom.	Nazwa pomieszczenia	Pow. [m2]
0.01	WIATROLAP	4,5
0.02	PSYCH./LOGOP.	16,6
0.03	PIELĘGNIARKA	17,7
0.04	KOMUNIKACJA	75,3
0.05	SALA 1	64,3
0.06	MAG.	4,7
0.07	MAG.	4,7
0.08	ŁAZIENKA	16,6
0.09	SALA 2	64,3
0.10	SZATNIA	17,9
0.11	KOMUNIKACJA	7,0
0.12	SZATNIA	17,9
0.13	SALA 3	63,4
0.14	MAG.	3,7
0.15	ŁAZIENKA	9,2
0.16	WC NPS DZ.	4,8
0.17	WC M.	5,8
0.18	WC D.	5,3
0.19	WIATROLAP	19,0
0.21	KOMUNIKACJA	71,7
0.22	HOL	83,9
0.23	SCHODY	29,7
0.24	SZATNIA	30,9
0.25	POM. TECHN.	24,9
0.26	KOSTIUMOWNIA	13,9
0.27	MAGAZYN	24,3
0.28	SALA 4 / ŻŁOBEK	57,0
0.29	MAGAZYN ŁÓŻEK	16,6
0.30	KORYTARZ	6,3
0.31	ŁAZIENKA	16,3
0.32	SALA 5 / ŻŁOBEK	57,0
0.33	WC PERSONELU	11,8
0.34	SCHODY	29,7
0.35	KSIĘGOWOŚĆ	11,9
0.36	KORYTARZ	4,2
0.37	DYREKCJA	19,6
0.38	SEKRETARIAT	18,8
0.39	KORYTARZ	44,3
0.39	POM. GOSP.	6,9
0.41	WÓZKARNIA	15,5
0.42	POM. SOCJALNE	13,1
0.43	WC	5,7
0.44	ŁAZIENKA	7,1
0.45	INTENDENT	16,2
0.46	POM. SOCJALNE	16,0
0.47	M. ŻYWNOŚCI	10,2
0.48	M. ZASOBÓW	7,0
0.49	CHŁODNIA	7,0
0.50	KORYTARZ	16,4
0.51	ODPADKI	8,0
0.52	M. WARZYW	7,0
0.53	OB. WARZYW	8,4
0.54	KUCHNIA	57,3
0.55	MAG. CHEMII GOSP.	4,1
0.55	ZMYWALNIA	13,9
		1 215,3 m2

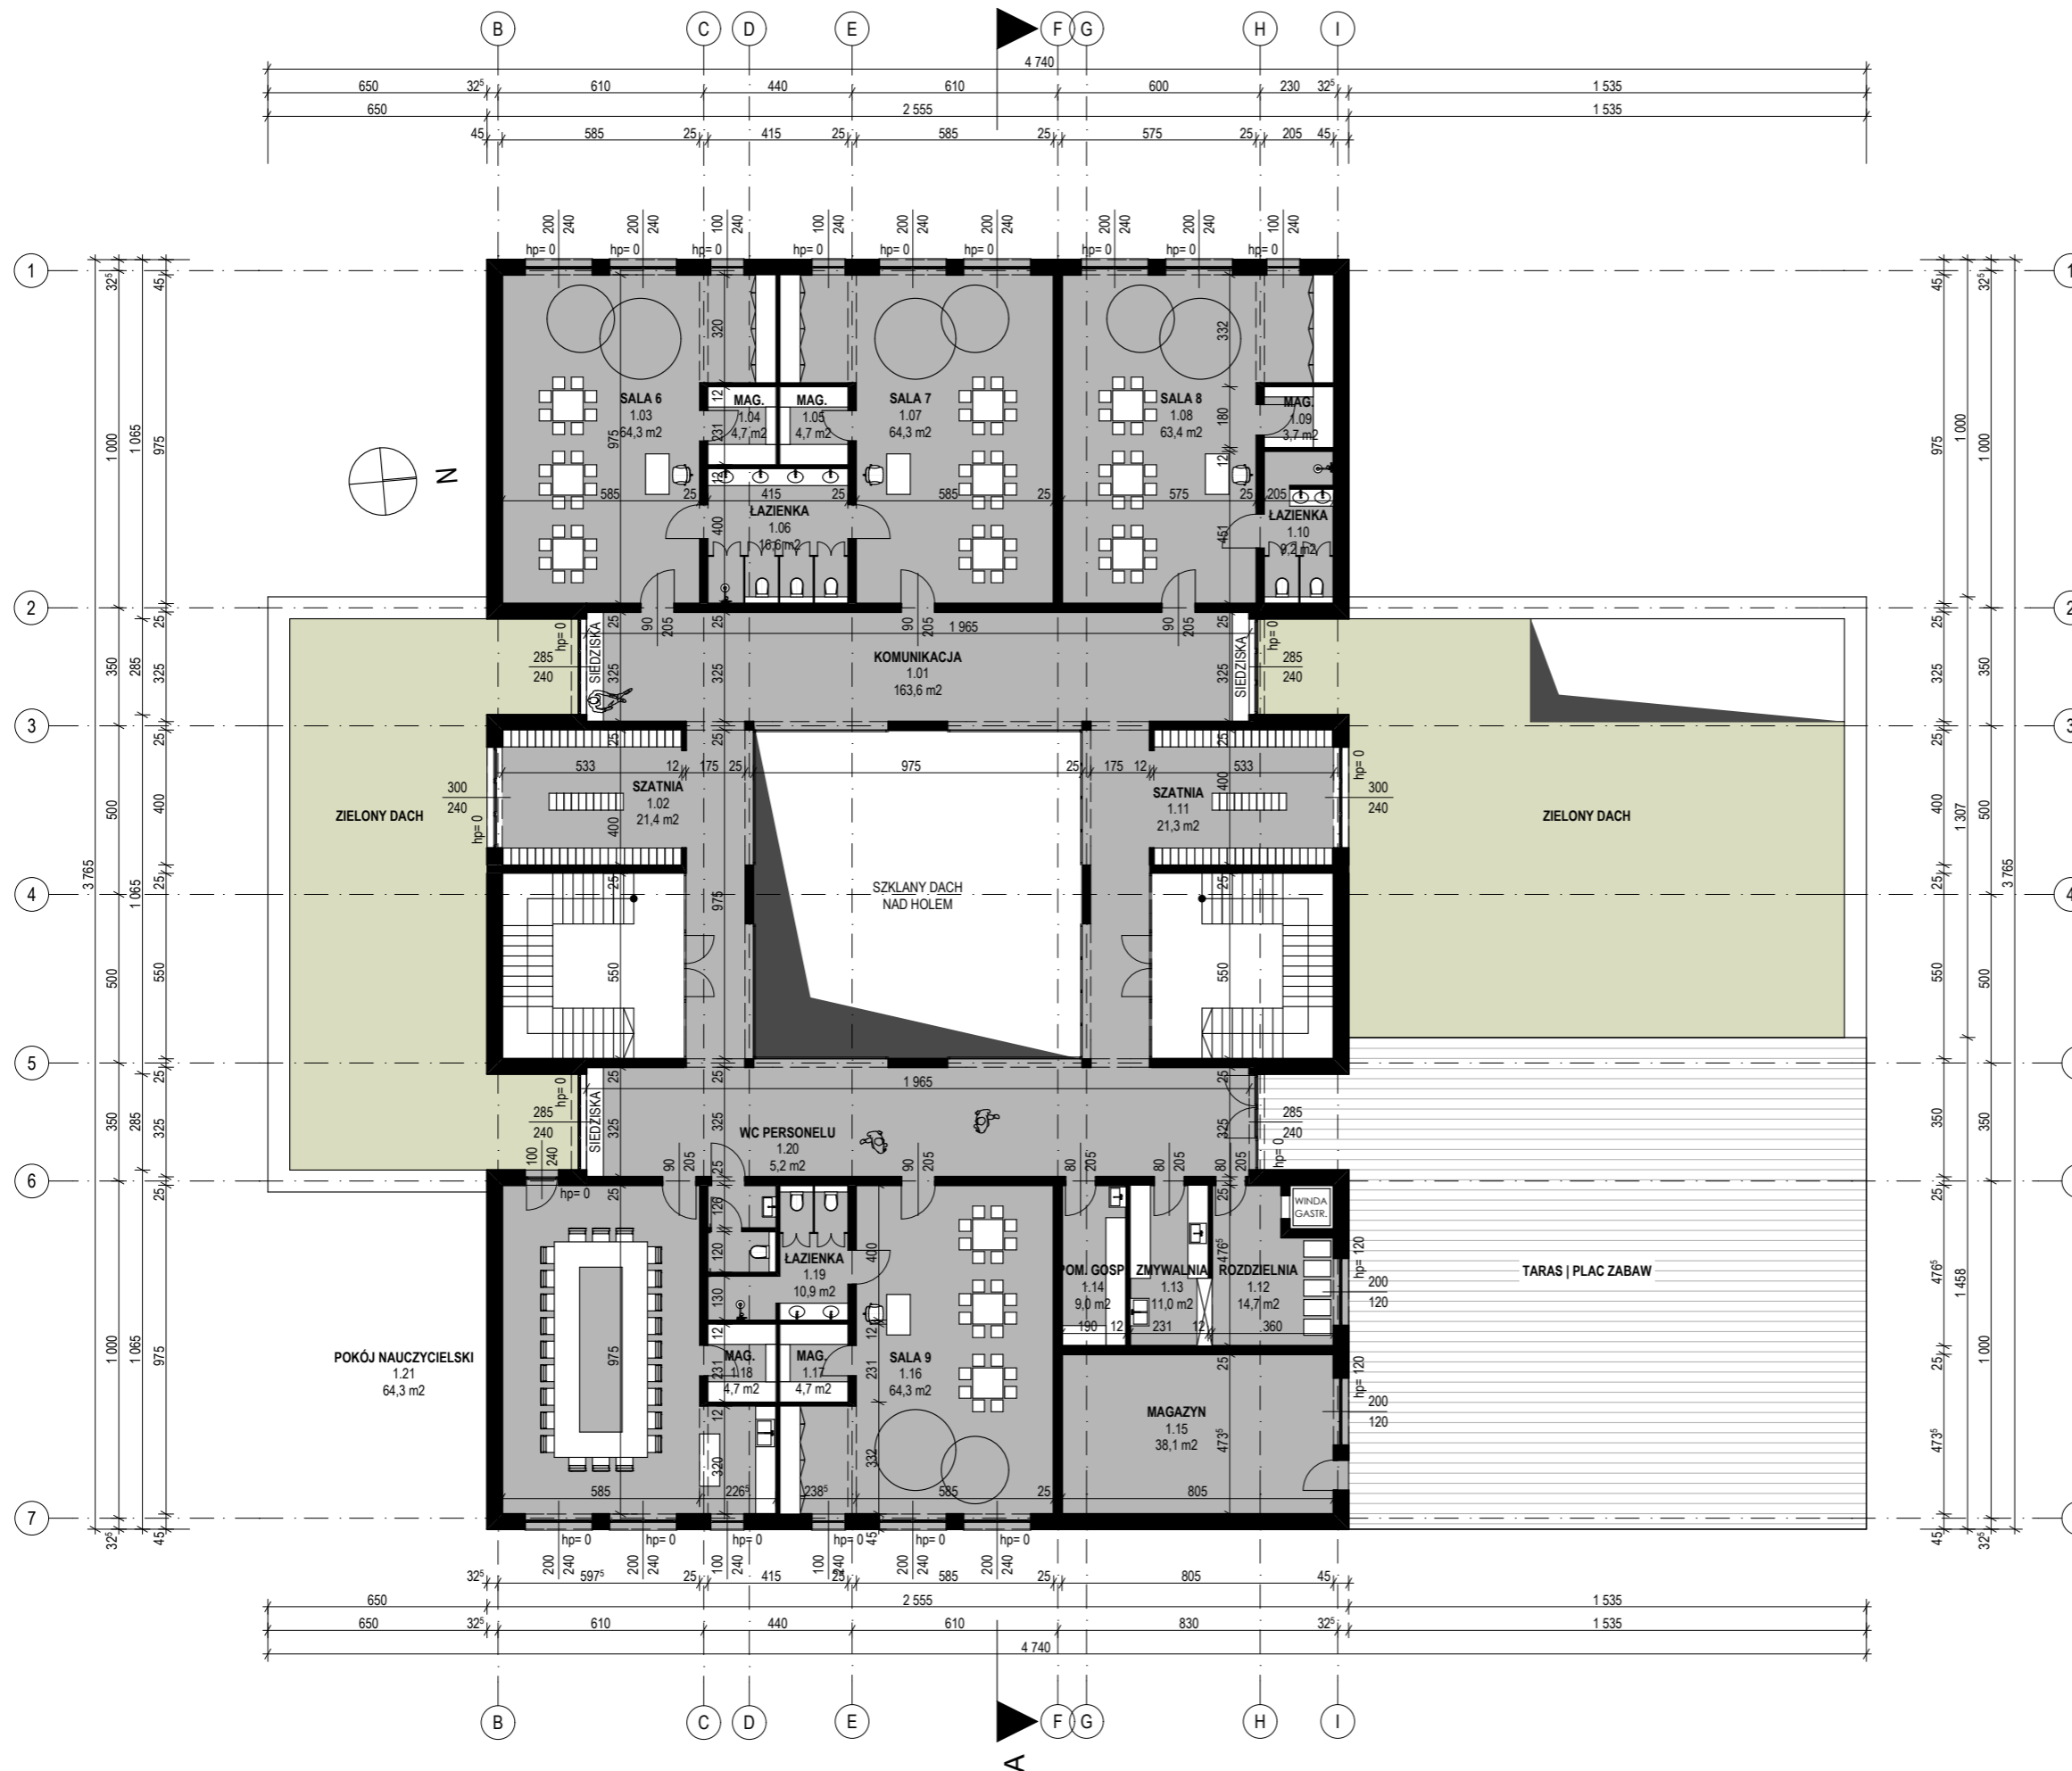

ZESTAWIENIE POWIERZCHNI I PIĘTRO		
Nr pom.	Nazwa pomieszczenia	Pow. [m2]
1.01	KOMUNIKACJA	163,6
1.02	SZATNIA	21,4
1.03	SALA 6	64,3
1.04	MAG.	4,7
1.05	MAG.	4,7
1.06	ŁAZIENKA	16,6
1.07	SALA 7	64,3
1.08	SALA 8	63,4
1.09	MAG.	3,7
1.10	ŁAZIENKA	9,2
1.11	SZATNIA	21,3
1.12	ROZDZIELNIA	14,7
1.13	ZMYWALNIA	11,0
1.14	POM. GOSP.	9,0
1.15	MAGAZYN	38,1
1.16	SALA 9	64,3
1.17	MAG.	4,7
1.18	MAG.	4,7
1.19	ŁAZIENKA	10,9
1.20	WC PERSONELU	5,2
1.21	POKÓJ NAUCZYCIELSKI	64,3
		664,1 m2

