


WYKOP WĄSKOPRZESTRZENNY

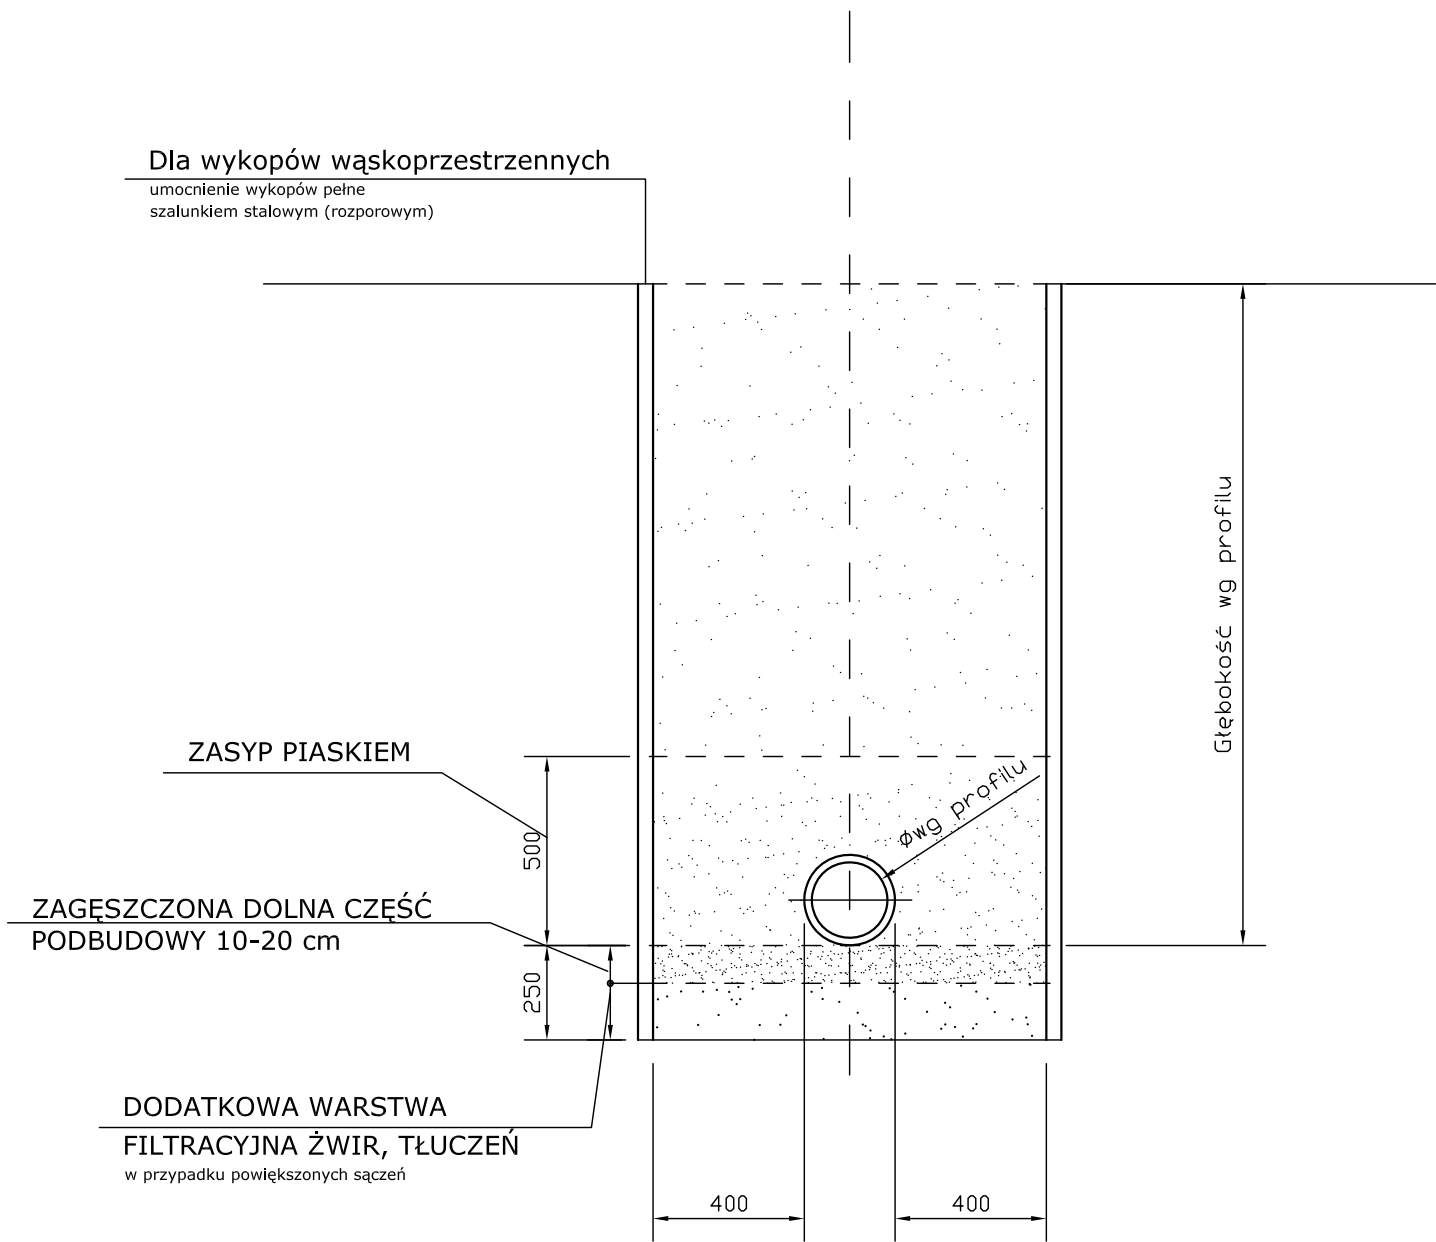

<div><div><div>WL</div><div>WOJCIECH LEŚNICKI</div><div>USŁUGI PROJEKTOWE</div></div><div><div>WOJCIECH LEŚNICKI</div><div>USŁUGI PROJEKTOWE</div></div></div> <div><div>WOJCIECH LEŚNICKI</div><div>USŁUGI PROJEKTOWE</div></div> <div>WOJCIECH LEŚNICKI USŁUGI PROJEKTOWE</div> <div>Gronków 148, 34-400 Nowy Targ</div>			
Projekt:	Budowa kanalizacji sanitarnej przy ulicy Podtatrzańskiej w Waksmundzie		
Adres:	gm. Nowy Targ, w. Waksmund, ul. Podtatrzańska	Faza: PT	
Temat rysunku:	Szczegół zabezpieczenia wykopów		Nr rys. 4
	Imię i Nazwisko	Nr uprawnień	Podpis
Projektował:	mgr inż. Janina URBAN	MAP/0167/PWOS/08	
Opracował:	mgr inż. Wojciech LEŚNICKI		
listopad 2023			
			Skala: 1:20