

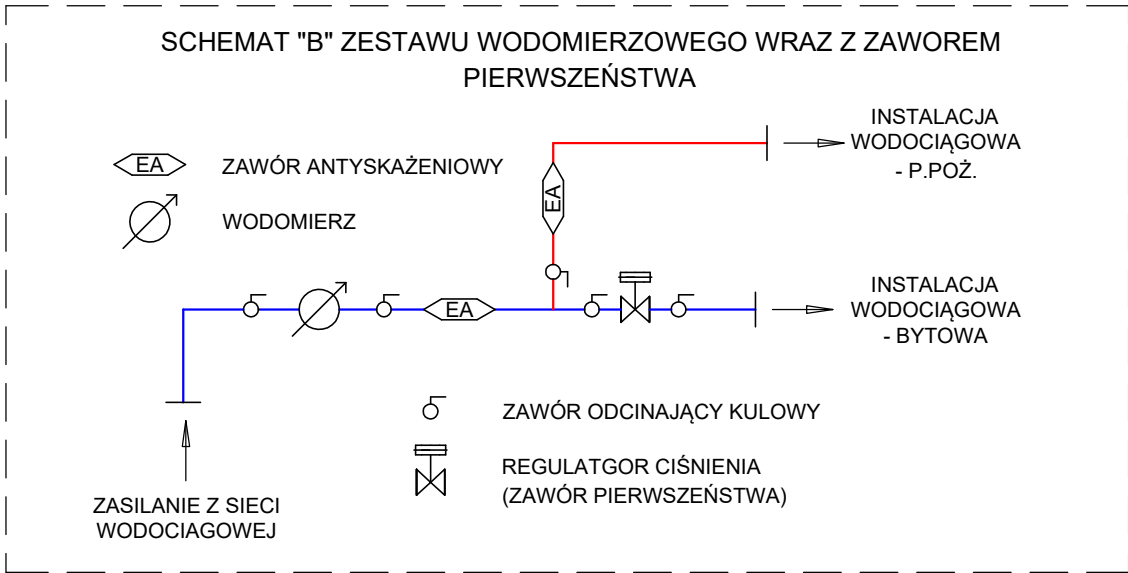
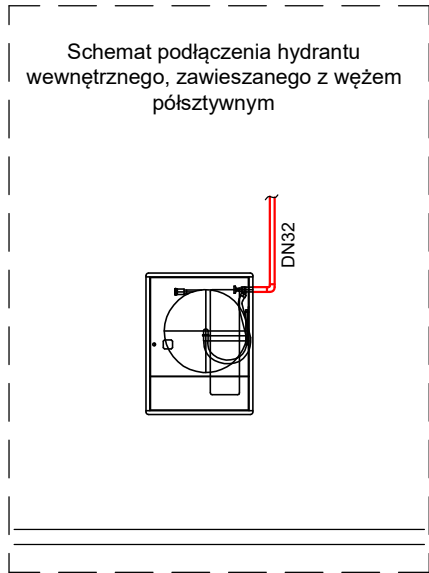


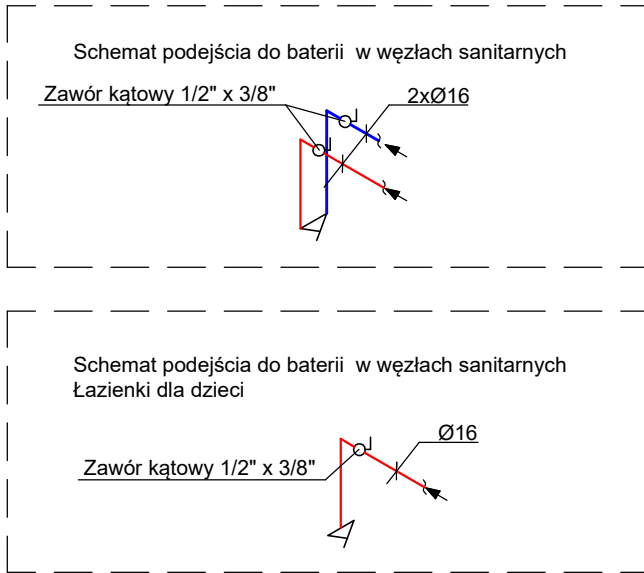

- instalacja zimnej wody prowadzona w podstropowo Rura wielowarstwowa HT/PE-RT/AI/PE-HD w otulinie PU, $\lambda(20^{\circ}\text{C})=0,036\text{W/mK}$
- instalacja ciepłej wody użytkowej prowadzona podstropowo Rura wielowarstwowa HT/PE-RT/AI/PE-HD w otulinie PU, $\lambda(20^{\circ}\text{C})=0,036\text{W/mK}$
- instalacja cyrkulacji prowadzona podstropowo Rura wielowarstwowa HT/PE-RT/AI/PE-HD w otulinie PU, $\lambda(20^{\circ}\text{C})=0,036\text{W/mK}$
- instalacja P.POŻ - Rura stalowa ocynkowana wg PN-H-74200:1998 Instalacja prowadzona pod stropem
- Hydrant wewnętrzny 25 zawieszany z miejscem na gaśnicę pod spodem H25-Z-KP-20/30 z węzłem półsztywnym, zasięg =30m

UWAGA!
Wszystkie wymiary należy sprawdzić na miejscu
Rys.należy rozpatrywać z rys.brązowymi
Wszelkie wątpliwości należy konsultować z projektantem

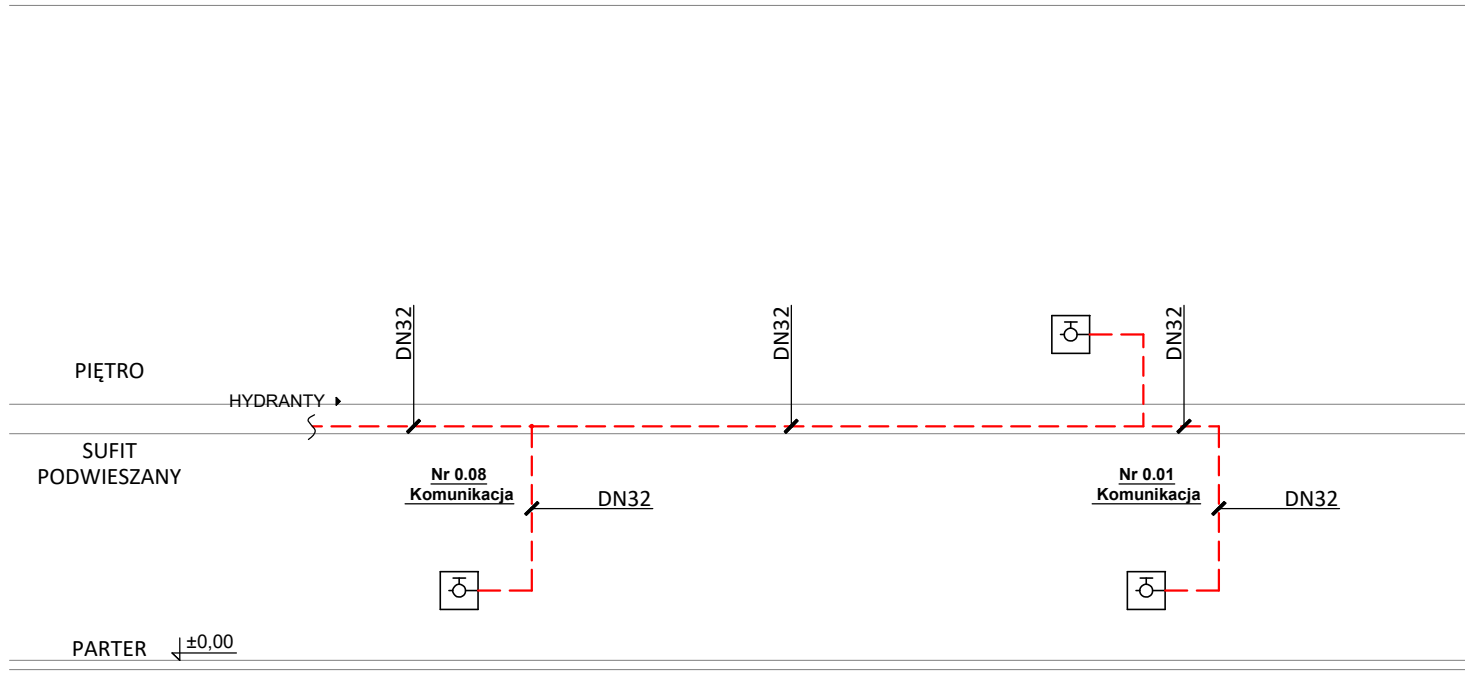

 BPKZ		 NANA STUDIO ARCHITECTURY	
BIURO PROJEKTOWE - Krzysztof Zdrowowicz PROJEKTOWANIE I NADZORY ul. Winiowa 18, 66-431 Santok, email biuro@bpkz.pl tel. 607 778 384, NIP-599-247-79-07 REGON 080507930 Pracownia ul. Kwiatowa 18/2, 66-400 Gorzów Wlkp.		NANA Studio Architektury, arch Iłona Najdek-Bajer ul.Cicha 45, 62-080 Tarnowo Podgórne, info@nanastudio.eu tel. 694468738, NIP-595-141-00-94	
NAZWA:		Rozbudowa i przebudowa Przedszkola Gminnego w Wawrowie wraz z zagospodarowaniem terenu	
INWESTOR:		GMINA SANTOK ul. Gorzowska 59, 66-431 Santok	
LOKALIZACJA:		Wawrów 46, 66-400 Gorzów Wlkp. dz.nr 144/2, 145/2 Wawrów,gm. Santok	
BRANŻA: SANITARNA			
PROJEKT WYKONAWCZY			
STADIUM:		SKALA	
ROZWINIĘCIE WODY / PPOŻ		1:100	
NAZWA RYSUNKU:		PODPIS:	
projektował: mgr inż. Krzysztof Zdrowowicz upr. LBS/0013/PWOS/11 w specj.sanitarnej			
sprawdził: mgr inż. Paweł Królikowski upr. LUKG/0008/PWOS/05 w specj.sanitarnej		PODPIS:	
opracował: mgr inż. Adam Browarny		PODPIS:	
data: 14/07/2022		IS-02d NR RYSUNKU:	