

STAROSTA DĄBROWSKI
33-200 Dąbrowa Tarnowska
ul. Berka Joselewicza 5
tel. (0-14)6422431, fax 6422229


KOPIA MAPY ZASADNICZEJ
SKALA 1:2000

Województwo: małopolskie
Powiat: dąbrowski
Jednostka ewidencyjna: 120403_2, Gręboszów
Obręb: 0006, Karsy
Działka: wg zakresu

Nazwa organu prowadzącego państwowy zasób geodezyjny i kartograficzny	STAROSTA DĄBROWSKI
Identyfikator ewidencyjny materiału zasobu	PL.PZGIK.7874
Nazwa materiału zasobu	MAPA ZASADNICZA
Data wykonania kopii materiału zasobu	10.02.2022
Imię, nazwisko i podpis osoby reprezentującej organ	Z up. STAROSTY

Małgorzata Mika
Inspektor w Wydziale Geodezji, Kartografii,
Katastru i Gospodarki Nieruchomościami
w Ośrodku Dokumentacji Geodezyjnej
i Kartograficznej

ZDUNIG - Borusowa

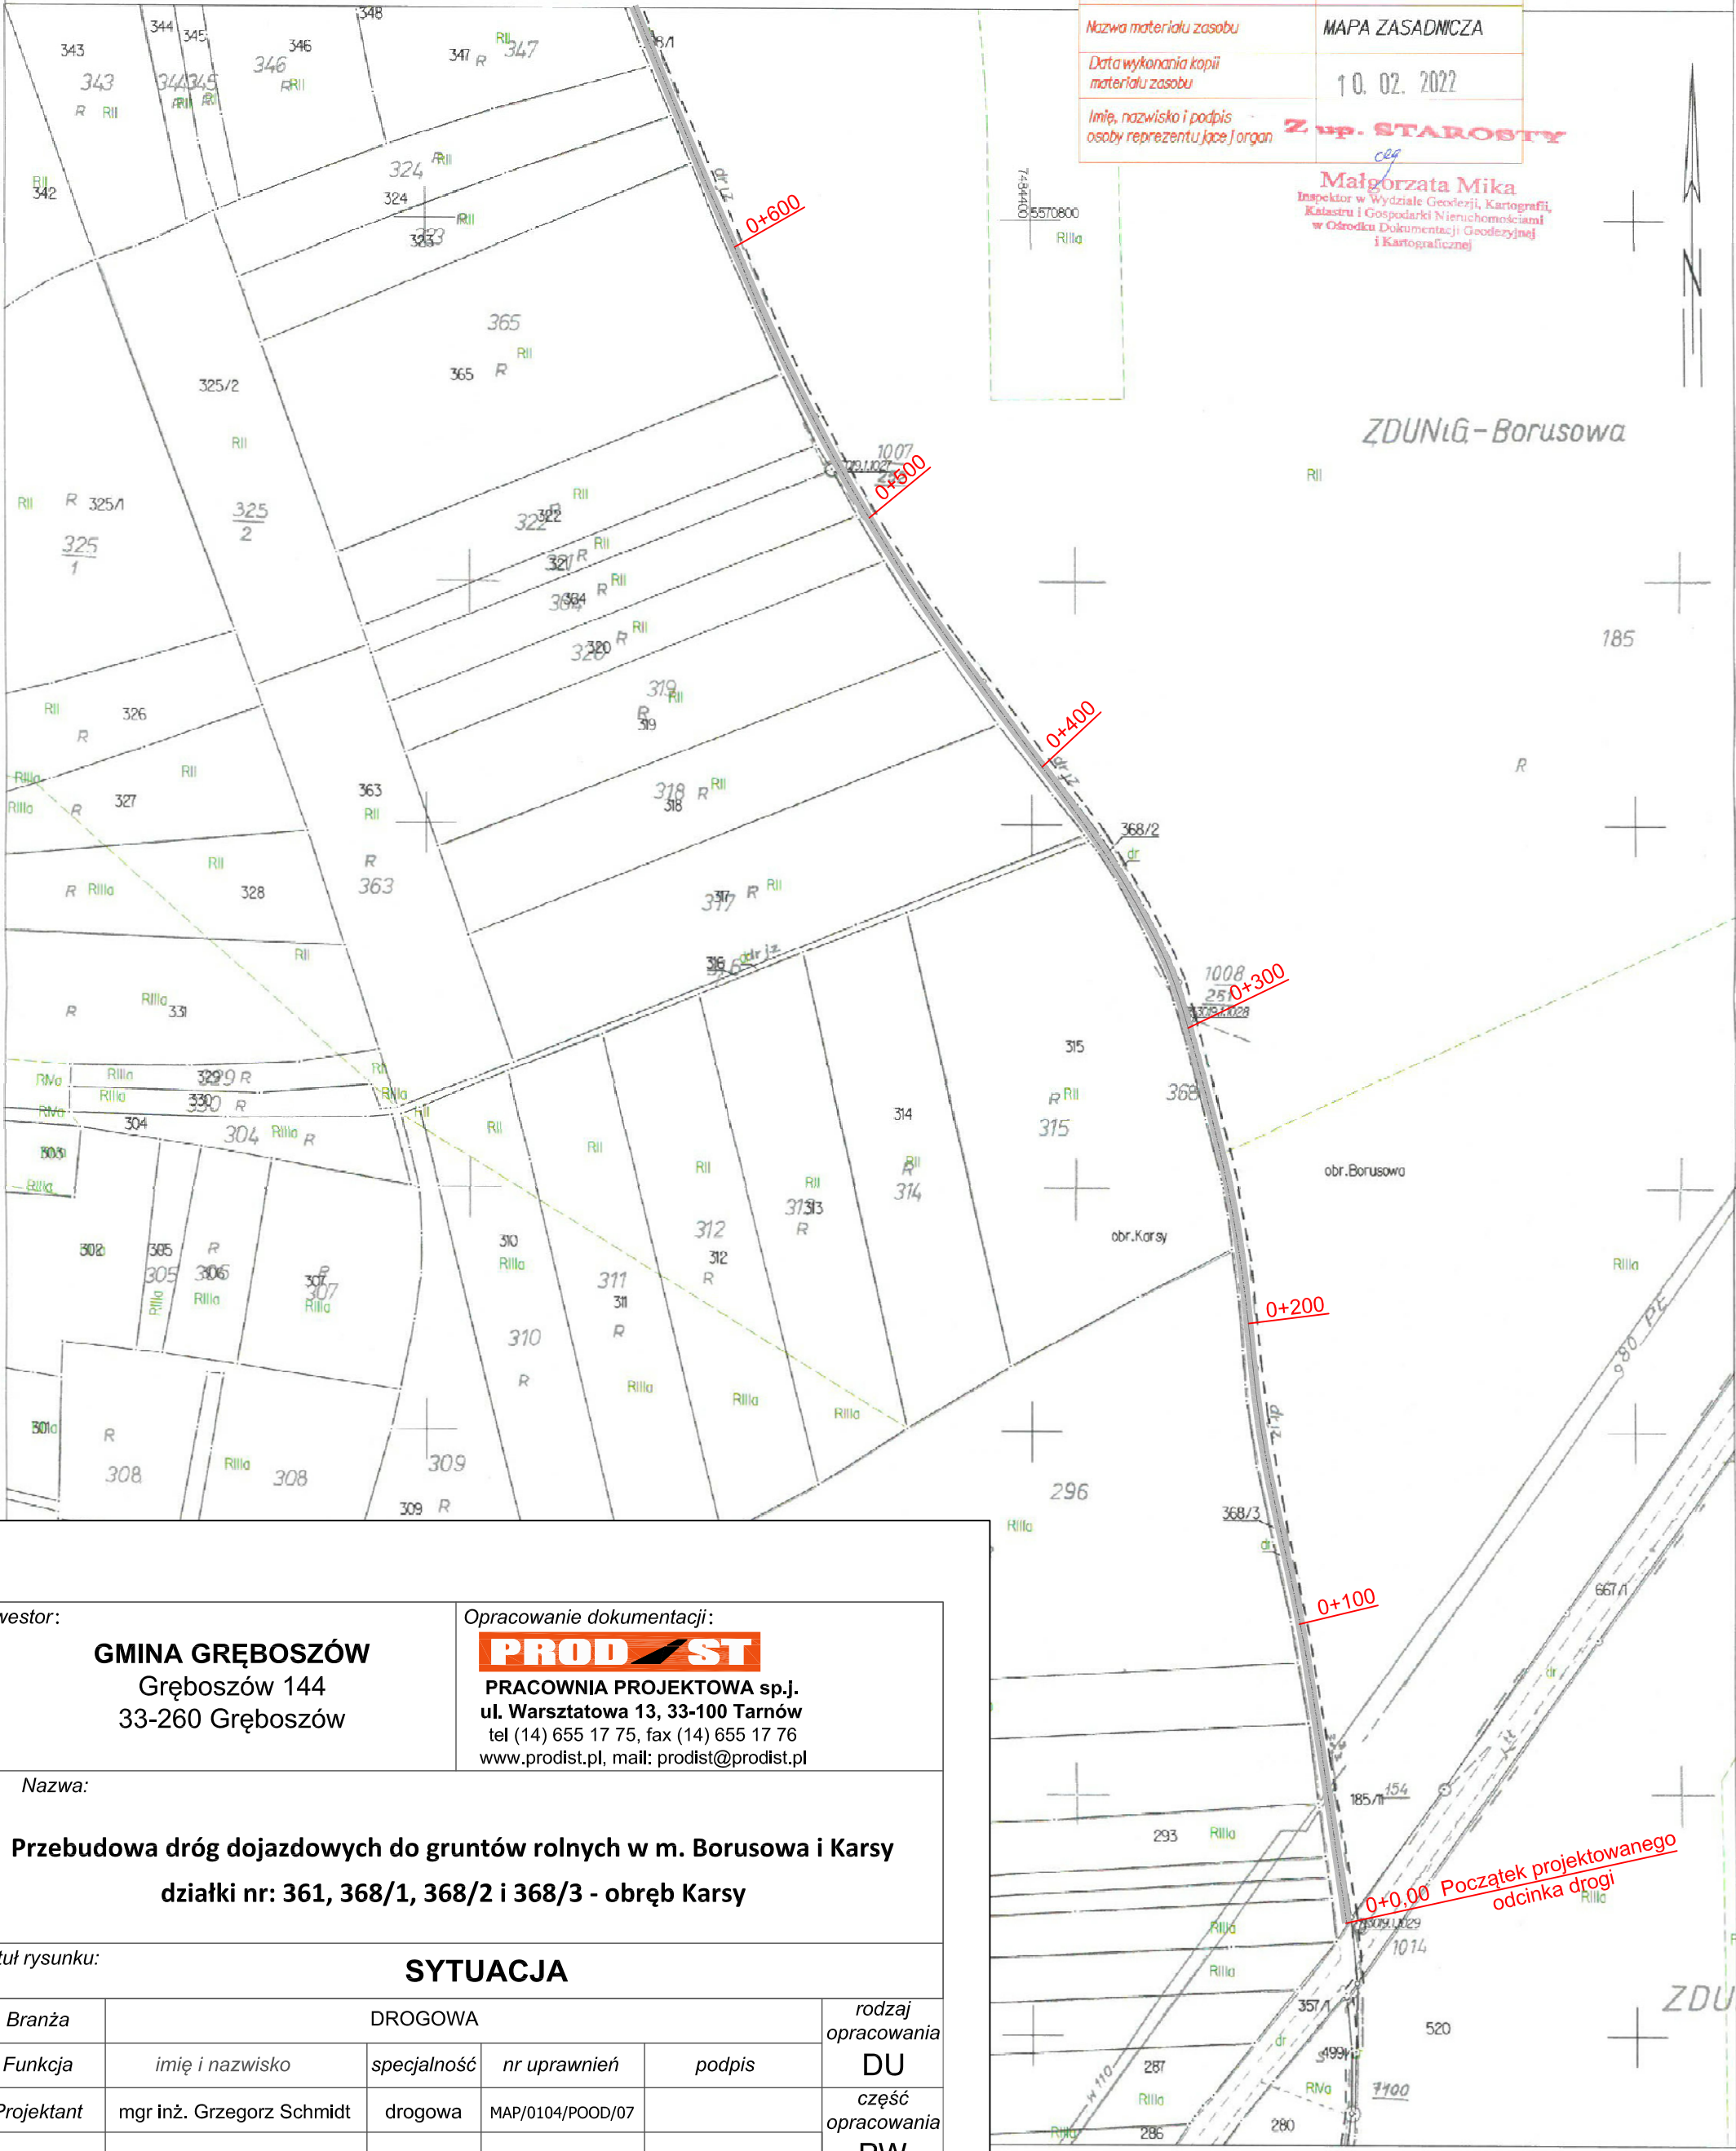

Inwestor:

GMINA GRĘBOSZÓW

Gręboszów 144

33-260 Gręboszów

Opracowanie dokumentacji:

PRODST

PRACOWNIA PROJEKTOWA sp.j.

ul. Warsztatowa 13, 33-100 Tarnów

tel (14) 655 17 75, fax (14) 655 17 76

www.prodinst.pl, mail: prodinst@prodinst.pl

Nazwa:

Przebudowa dróg dojazdowych do gruntów rolnych w m. Borusowa i Karsy

działki nr: 361, 368/1, 368/2 i 368/3 - obręb Karsy

Tytuł rysunku:

SYTUACJA

Branża	DROGOWA				rodzaj opracowania
Funkcja	imię i nazwisko	specjalność	nr uprawnień	podpis	DU
Projektant	mgr inż. Grzegorz Schmidt	drogowa	MAP/0104/POOD/07		część opracowania
-	-	-	-	-	PW
-	-	-	-	-	skala rysunku
luty 2022			numer rysunku	2.1_A	1:2000