


## Przekrój normalny

skala 1:50

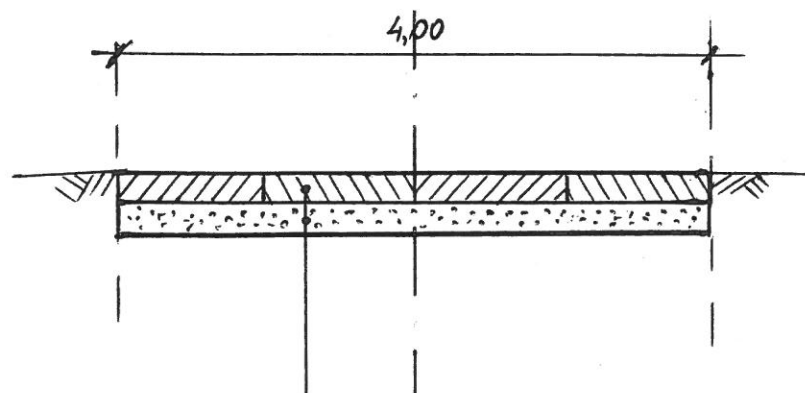

nawierzchnia z płyt Yomb grub. 0,12x 0,75x1,00m

podsyпка piaskowa o grub. warstwy 15 cm