


ul. Cechowa

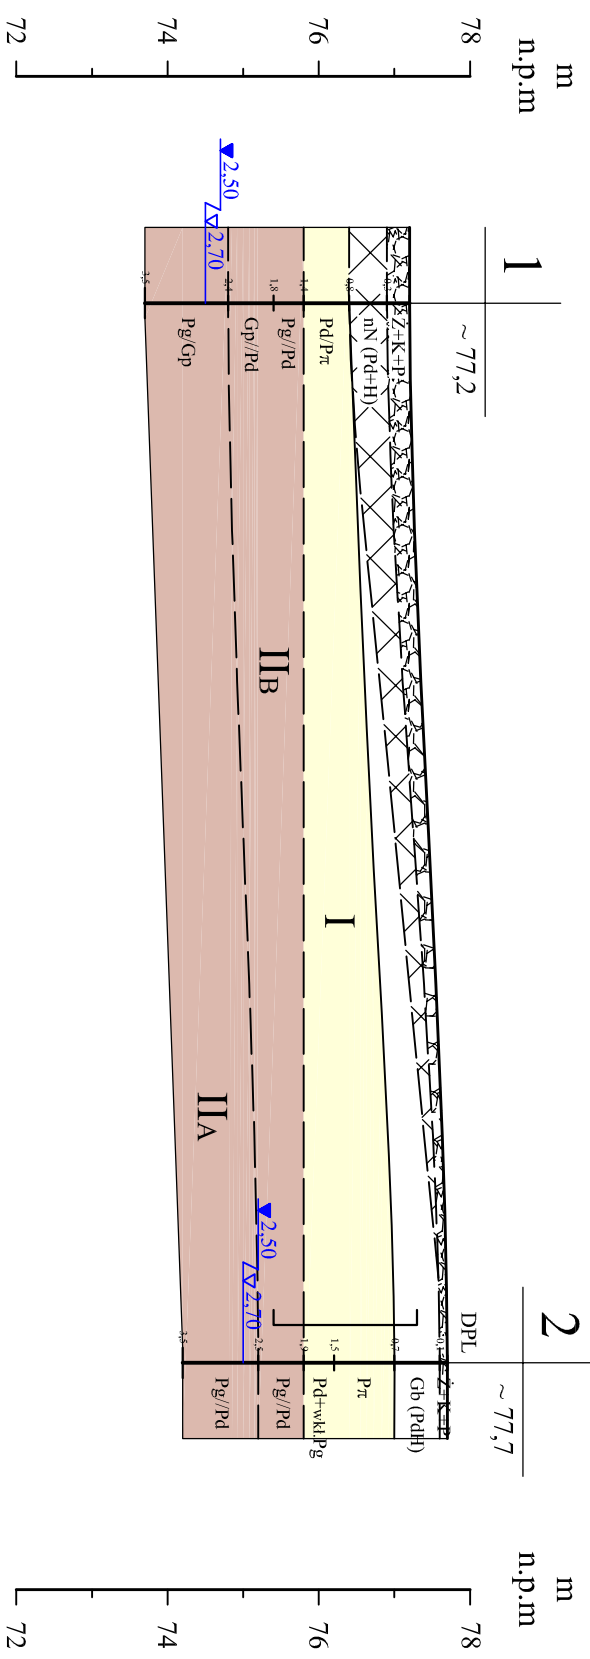

**GRZ**  
PRACOWNIA DOKUMENTACJI  
GEOLOGICZNYCH I GEOTECHNICZNYCH

**PRZEBĘDOWO** gm. Murowana Goślina,  
modernizacja ulicy Cechowej

## Opinia geotechniczna

### Przekroje geotechniczne I, II, III

**mgr Wojciech Gruntmejer**

08.2021 r.

$$1.\frac{100\text{ pion.}}{250\text{ poz.}}$$
