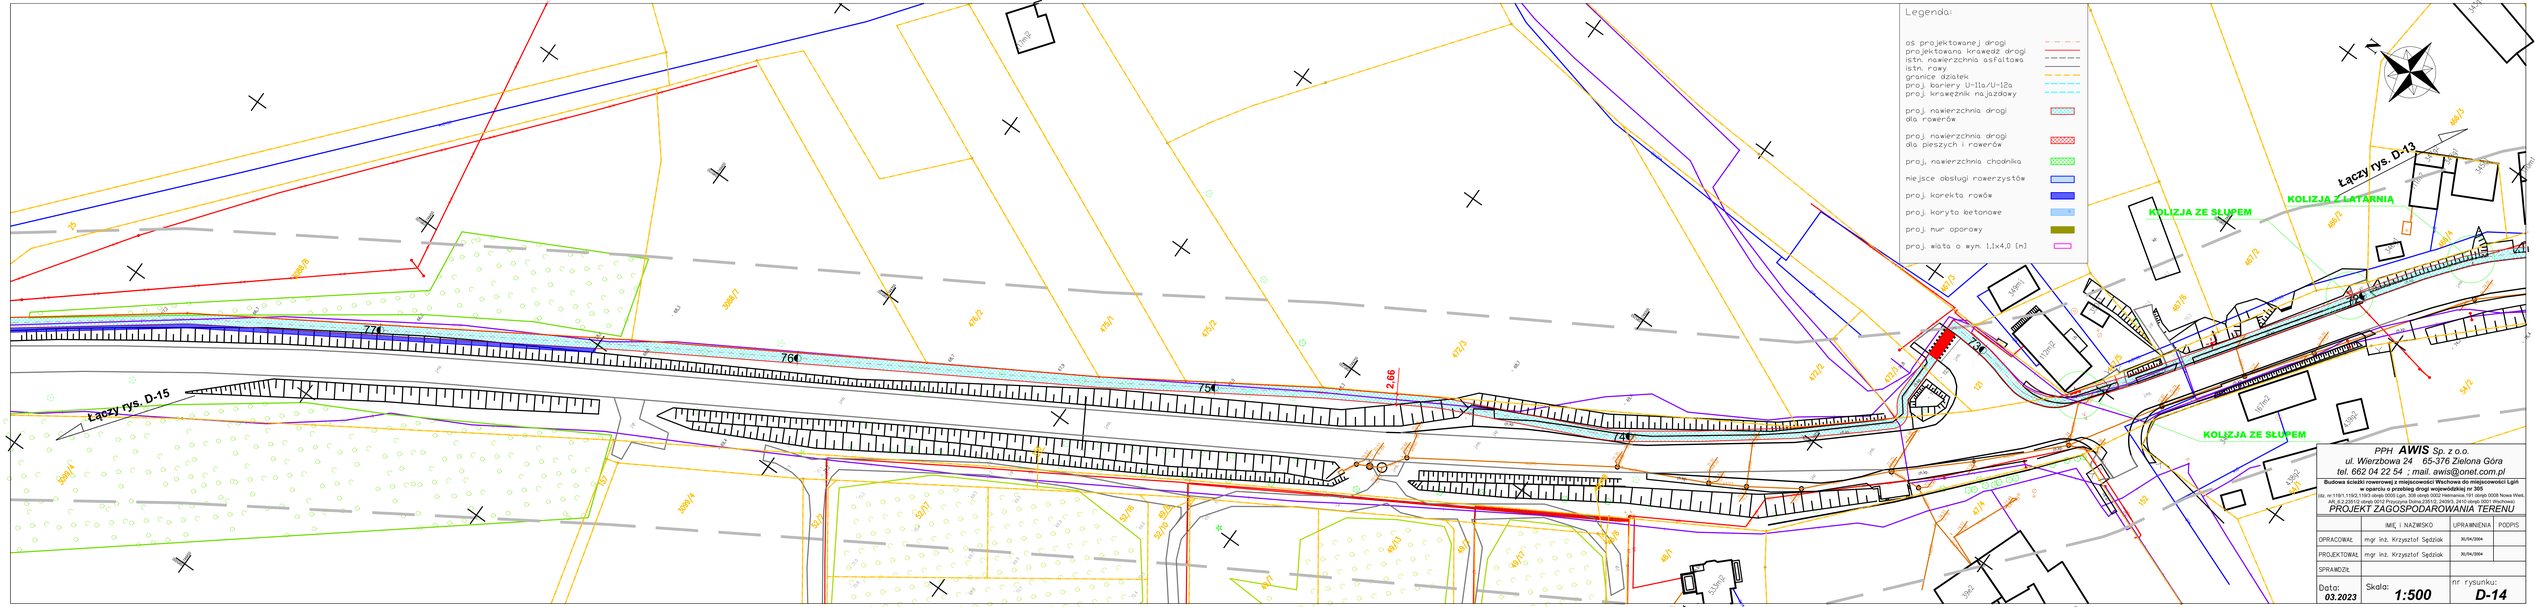
Legenda:
oś projektowanej drogi
projektowana krawędź drogi
istn. nawierzchnia asfaltowa
istn. rowy
granice działek
proj. bariery U-11a/U-12a
proj. krawężnik najazdowy
proj. nawierzchnia drogi dla rowerów
proj. nawierzchnia drogi dla pieszych i rowerów
proj. nawierzchnia chodnika
miejsce obsługi rowerzystów
proj. korekta rowów
proj. koryto betonowe
proj. mur oporowy
proj. wiata o wym. 1,1x4,0 [m]
Łączy rys. D-15
Łączy rys. D-13
KOLIZJA ZE SŁUPEM
KOLIZJA Z LATARNIĄ
KOLIZJA ZE SŁUPEM
2.66
PPH AWIS Sp. z o.o.
ul. Wierzbowa 24 65-376 Zielona Góra
tel. 662 04 22 54 : mail. awis@onet.com.pl
Budowa ścieżki rowerowej z miejscowości Wschowa do miejscowości Łęki
w oparciu o przebieg drogi wojewódzkiej nr 305
PROJEKT ZAGOSPODAROWANIA TERENU
IMIĘ I NAZWISKO
UPRAWNIENIA
PODPIS
OPRACOWAŁ
mgr inż. Krzysztof Sędziak
PROJEKTOWAŁ
mgr inż. Krzysztof Sędziak
SPRAWDZIŁ
Data: 03.2023
Skala: 1:500
nr rysunku: D-14