Dokument bez mocy prawnej.

[redacted] (17.03.2023, 12:39:41)

Wydruk z systemu IntraEWID

< Podtytuł>

skala 1: 500

ZAŁĄCZNIK NR 10

ZADANIE 2: „ROZBUDOWA SIECI KANALIZACJI SANITARNEJ W NOWYM DWORZE ORAZ WIĘZOWNIE - DOKUMENTACJA PROJEKTOWA"

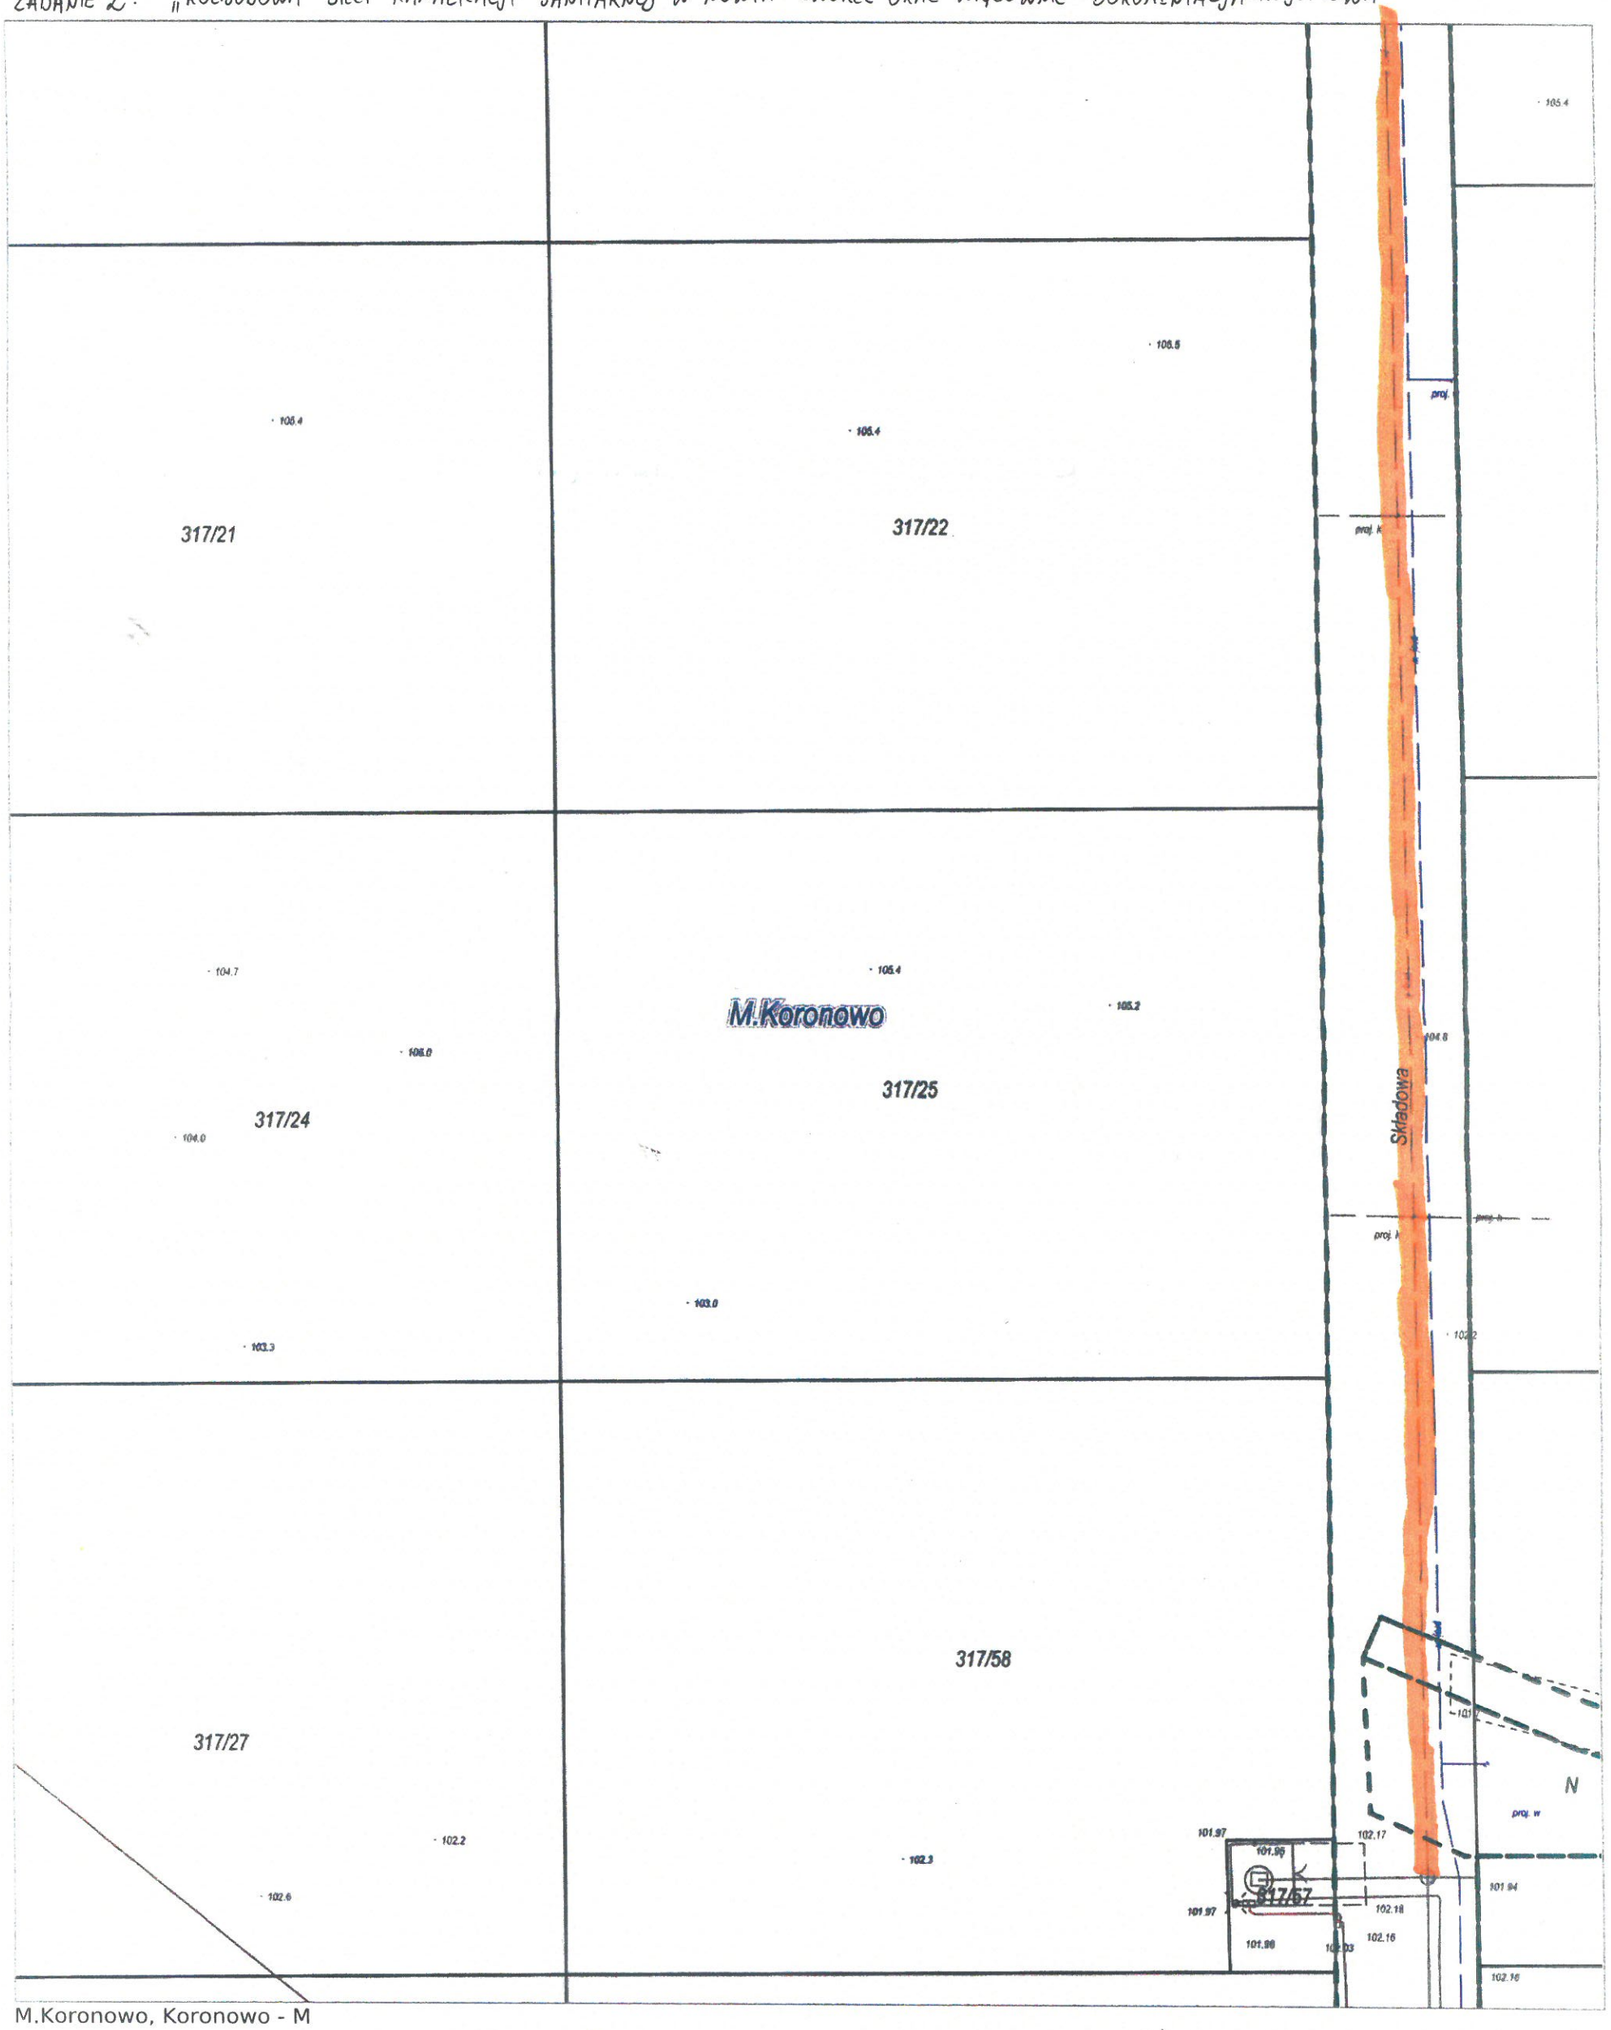

M.Koronowo, Koronowo - M

— proj. kan. sanitarna

Udostępniane informacje nie są dokumentami w postępowaniach administracyjnych i innych. Materiały zawierające informacje z powiatowego zasobu geodezyjnego i kartograficznego (w tym dane z operatu ewidencji gruntów i budynków Starostwo Powiatowe w Bydgoszczy) należy zamawiać w Wydziale Geodezji. Dokumenty zawierające inne informacje przetwarzane w Wewnętrznym Portalu Mapowym należy zamawiać w wydziałach merytorycznych, odpowiedzialnych za aktualizację tych danych.