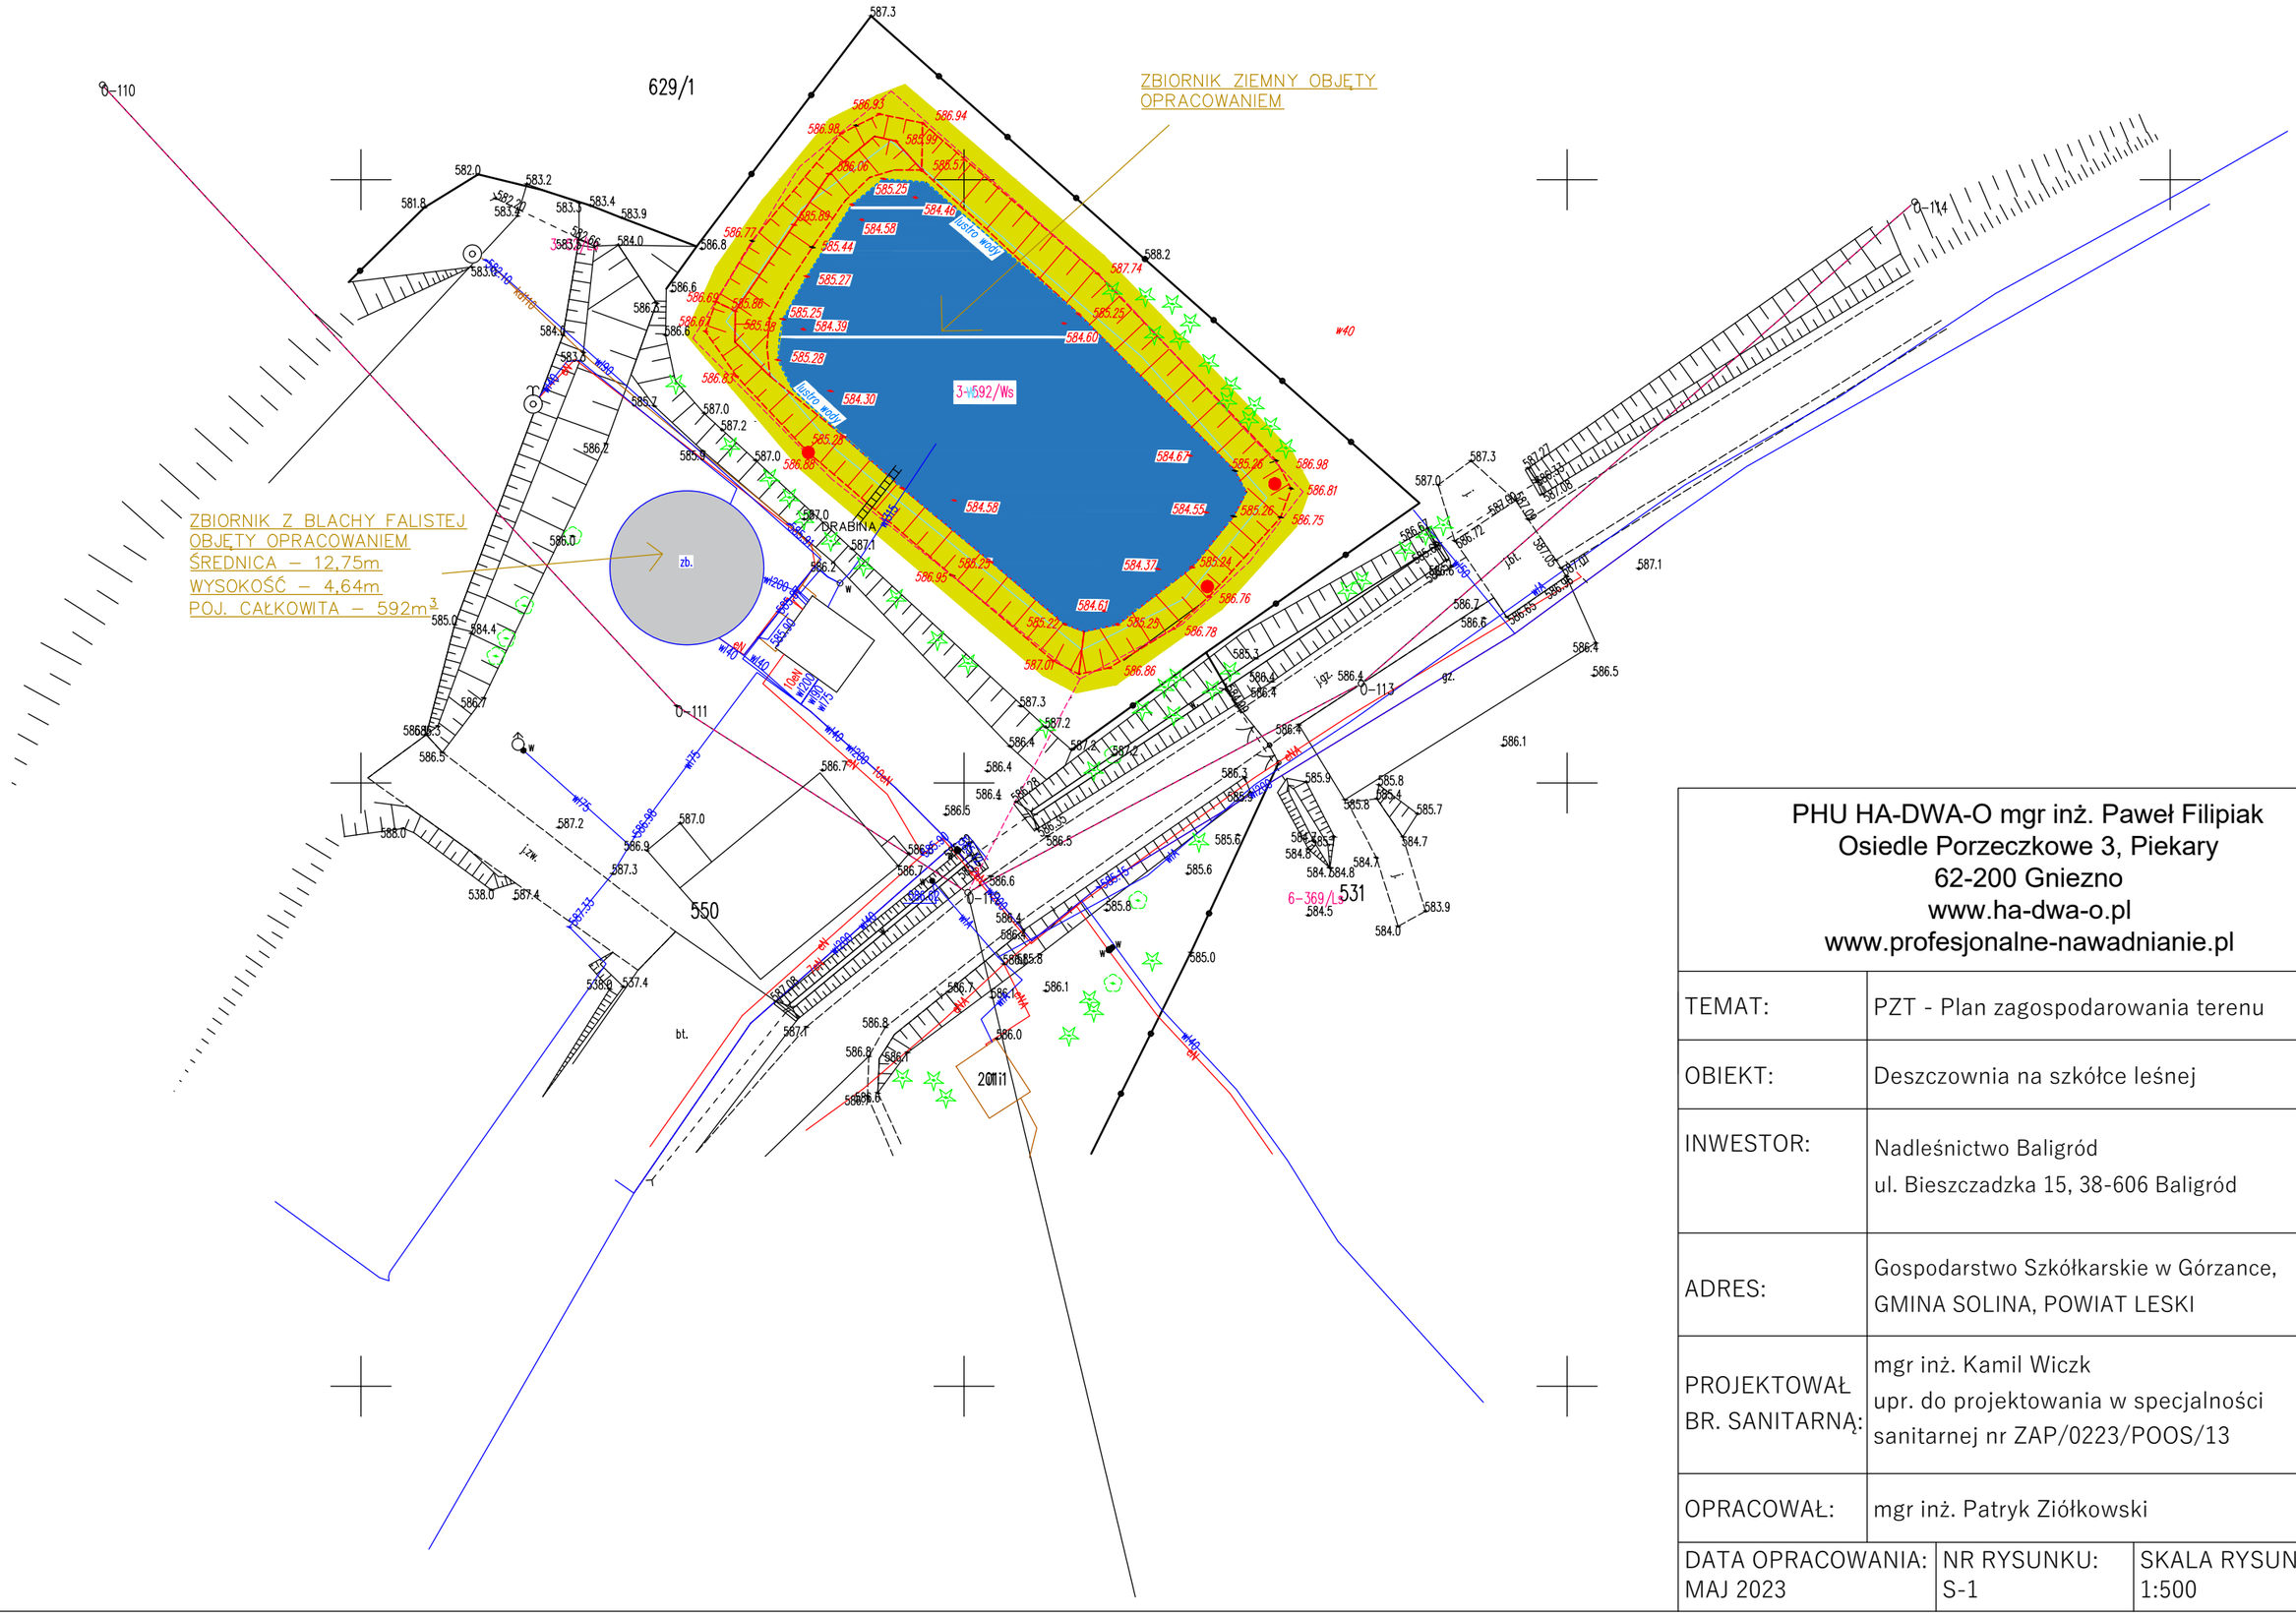

PHU HA-DWA-O mgr inż. Paweł Filipiak Osiedle Porzeczkowe 3, Piekary 62-200 Gniezno www.ha-dwa-o.pl www.profesjonalne-nawadnianie.pl	
TEMAT:	PZT - Plan zagospodarowania terenu
OBIEKT:	Deszczownia na szkółce leśnej
INWESTOR:	Nadleśnictwo Baligród ul. Bieszczadzka 15, 38-606 Baligród
ADRES:	Gospodarstwo Szkółkarskie w Górzance, GMINA SOLINA, POWIAT LESKI
PROJEKTOWAŁ BR. SANITARNĄ:	mgr inż. Kamil Wiczk upr. do projektowania w specjalności sanitarnej nr ZAP/0223/POOS/13
OPRACOWAŁ:	mgr inż. Patryk Ziółkowski

DATA OPRACOWANIA:	NR RYSUNKU:	SKALA RYSUNKU:
MAJ 2023	S-1	1:500