



1. PRZEKRÓJ NORMALNY
km 0+013- 0+035


SKALA 1:50

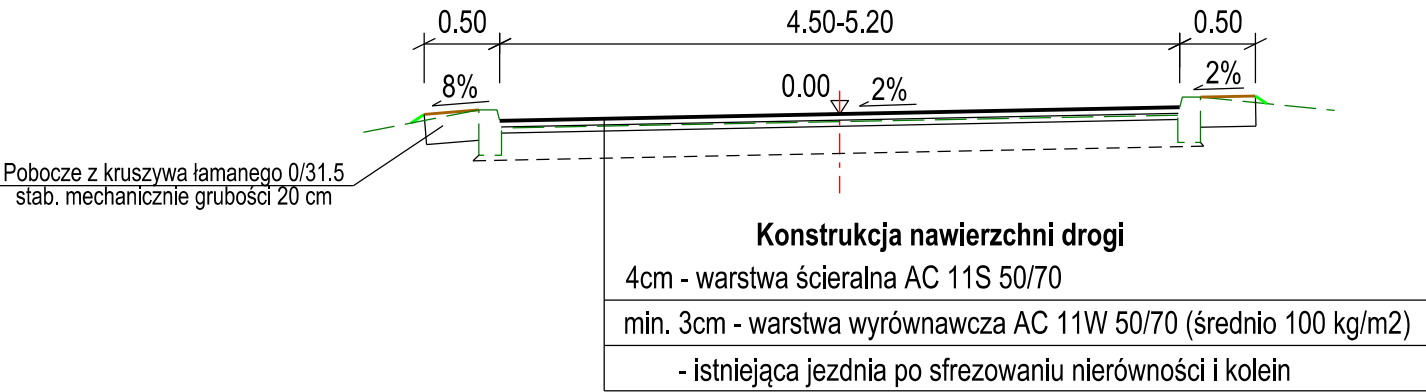


2. PRZEKRÓJ NORMALNY
km 0+050- 0+098

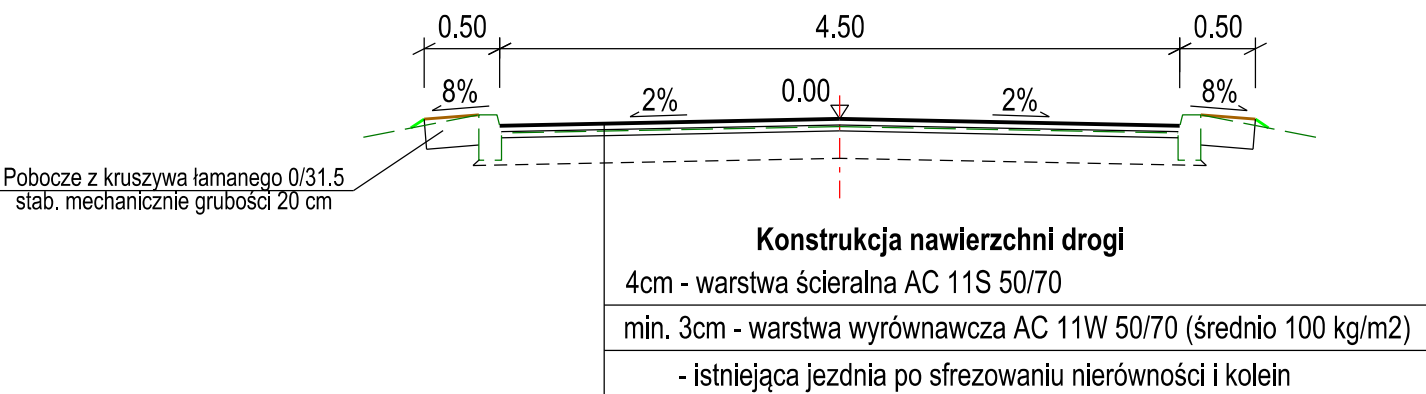


3. PRZEKRÓJ NORMALNY
km 0+113- 0+180

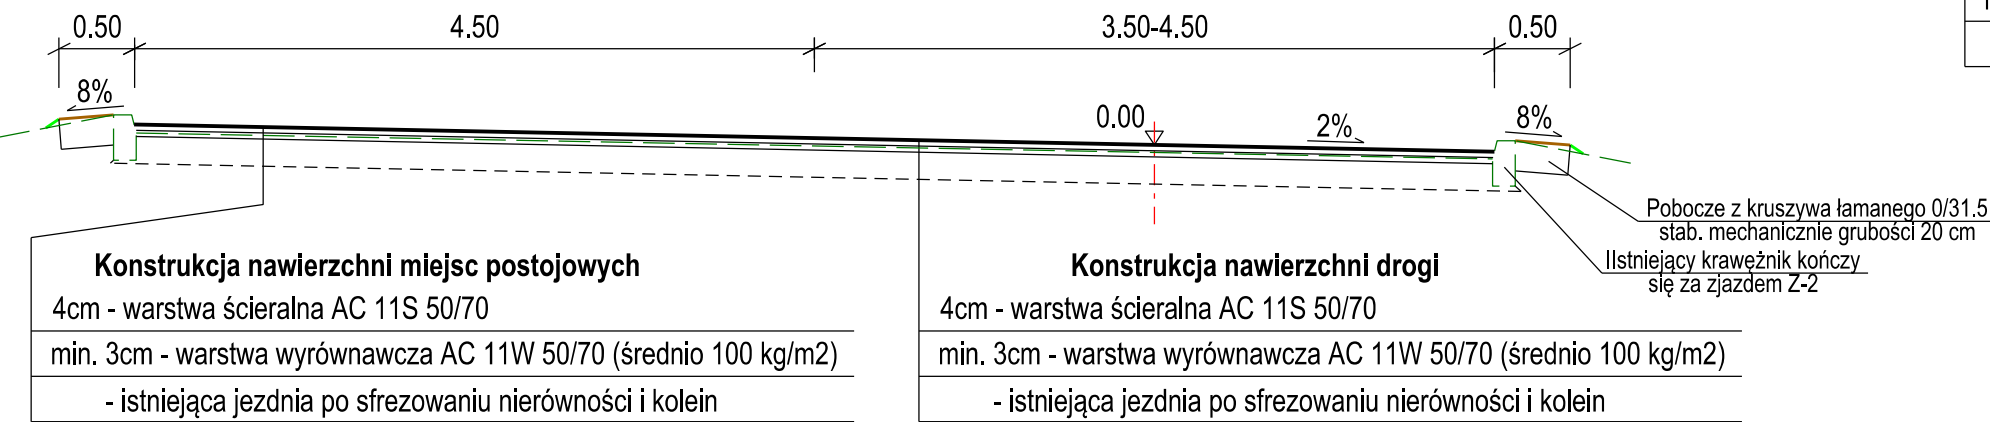


5. PRZEKRÓJ NORMALNY
km 0+330-0+365

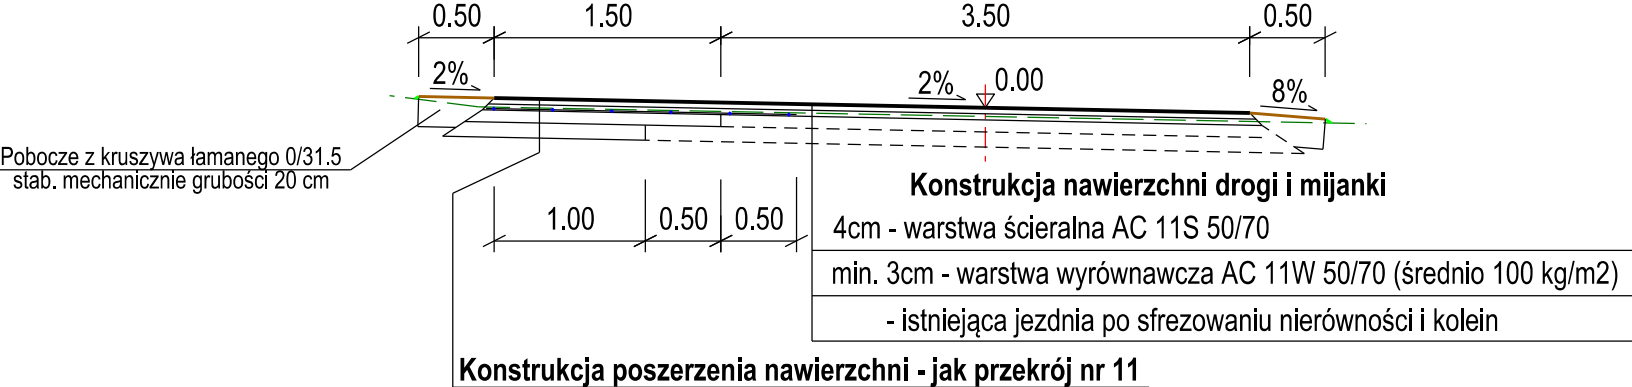

4. PRZEKRÓJ NORMALNY
km 0+180-0+456, km 1+436-1+518, km 1+600-1+673,
km 1+859-1+987, km 2+054-2+075, km 2+129-2+238,
km 2+408-2+680

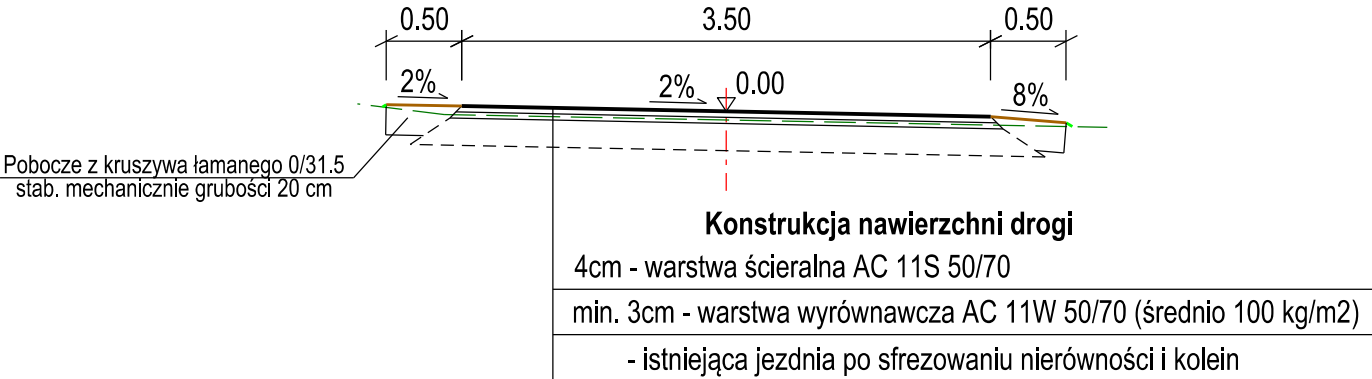

6. PRZEKRÓJ NORMALNY
km 0+471-0+585, km 1+311-1+417, km 1+533-1+585,
km 1+689-1+844, km 2+002-2+039, km 2+090-2+120,
km 2+253-2+393

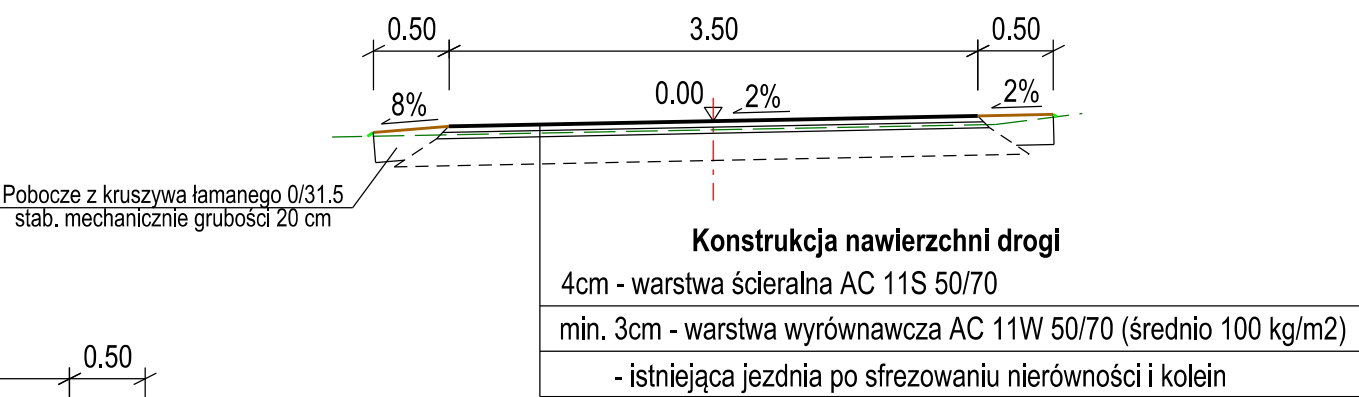

GMINA BOLKÓW ul. Rynek 1, 59-420 Bolków				
Branża: Drogowa	Budowla: (nazwa, adres) Przebudowa nawierzchni drogi dojazdowej do gruntów rolnych położonej na dz. nr 607/2 i 607/1 obręb Wolbromek i dz. nr 489 obręb Bolków-2 (łącznie z parkingiem przy stadionie) oraz dz. 632 - dojazd do strzelnicy			
Rodzaj projektu:	DOKUMENTACJA PROJEKTOWA		Data: grudzień 2021	
Tytuł rysunku:	Przekroje normalne		Nr rys.: 4.1	Skala: 1:50
Funkcja	Tytuł, imię i nazwisko	Specjalność	Nr Uprawnień	Podpis
Projektant:	mgr inż. Michał Stanek	drogowa	SLK/4866/POOD/13	