

STAŁA ORGANIZACJA RUCHU

Częstochowa, 24 kwiecień 2021 r.

Nazwa inwestycji:

ZMIANA ORGANIZACJI RUCHU PO PRZEBUDOWIE ULICY SPACEROWEJ W MIEJSCOWOŚCI MICHAŁÓW.

Jednostka projektowa:

AK-BUD Konrad Galant
ul. Czecha 6 m. 20, 42-224 Częstochowa

Adres inwestycji:

**miejsowość Michałów, gm. Kłomnice,
Powiat Częstochowski.**

Kategoria obiektu
budowlanego:

Projektant branża drogowa:

mgr inż. Joanna Galant
SLK/6241/PBD/15

mgr inż. Joanna Galant
PROJEKTANT
Upr. nr SLK/6241/PBD/15

SPIS ZAWARTOŚCI PROJEKTU ORGANIZACJI RUCHU

A. CZĘŚĆ OPISOWA

1. Podstawa opracowania
2. Przedmiot opracowania
3. Charakterystyka drogi
4. Projektowane oznakowanie
5. Oznakowanie istniejące
6. Termin wprowadzenia organizacji ruchu
7. Odległość znaków od krawędzi jezdni
8. Wysokość umieszczenia znaków drogowych
9. Uwagi końcowe
10. Uzgodnienia

B. CZĘŚĆ GRAFICZNA

1. Plan orientacyjny
2. Plan sytuacyjny

1. Podstawa opracowania

- a) Ustawa z dnia 20 czerwca 1997 r. Prawo o ruchu drogowym (t. j. z 2020 r., poz. 110 z późn. zm.).
- b) Rozporządzenie Ministra Infrastruktury oraz Spraw Wewnętrznych i Administracji z dnia 31 lipca 2002 r. w sprawie znaków i sygnałów drogowych (t. j. Dz. U. z 2019 r., poz. 2310).
- c) Rozporządzenie Ministra Infrastruktury z dnia 23 września 2003 r. w sprawie szczegółowych warunków zarządzania ruchem na drogach oraz wykonywaniem nadzoru nad tym zarządzaniem (t. j. Dz. U. z 2017 r., poz. 784).
- d) Rozporządzenie Ministra Infrastruktury z dnia 3 lipca 2003 r. w sprawie szczegółowych warunków technicznych dla znaków i sygnałów drogowych oraz urządzeń bezpieczeństwa ruchu drogowego i warunków ich umieszczenia na drogach (t. j. Dz. U. z 2019 r., poz. 2311).

2. Przedmiot opracowania

Przedmiotem niniejszego opracowania jest projekt stałej zmiany organizacji ruchu drogowego po przebudowie drogi gminnej, ulicy Spacerowej położonej w miejscowości Michałów, gm. Kłomnice.

3. Charakterystyka drogi

Droga gminna (ul. Spacerowa) posiada następujące parametry techniczne i użytkowe.

Nawierzchnia drogi	- gruntowa
Szerokość jezdni	- 3,50 m – 4,00 m
Ruch drogowy	- dwukierunkowy, lokalny
Połączenie drogi z innymi drogami	- z D.G. (ul. Słoneczna, Stawowa, Kwiatowa)
Natężenie ruchu na drodze	- małe
Przebieg drogi przez obszar	- w strefie ograniczonej prędkości
Dopuszczalna prędkość na drodze	- 30 km/h

4. Projektowane oznakowanie

Znaki i urządzenia BRD kolorowe z dopiskiem „Proj.”, przy symbolach znaków.

Oznakowanie pionowe:

A-1	-	1 szt.
A-2	-	1 szt.
T-1	-	1 szt.
D-4a	-	1 szt.

Oznakowanie poziome:

P-14	-	l=11.00
P-7a	-	l=9.00
P-7d	-	l=58.00
P-3b	-	l=5.00

Urządzenia BRD:

U-3c	-	1 szt.
U-3d	-	1 szt.


5. Oznakowanie istniejące

Znaki i urządzenia BRD z dopiskiem „Ist.”, przy symbolach znaków.

6. Termin wprowadzenia organizacji ruchu

Przewidywany termin wprowadzenia stałej zmian organizacji ruchu: do **31.12.2022 r.**


7. Odległość znaków od krawędzi jezdni

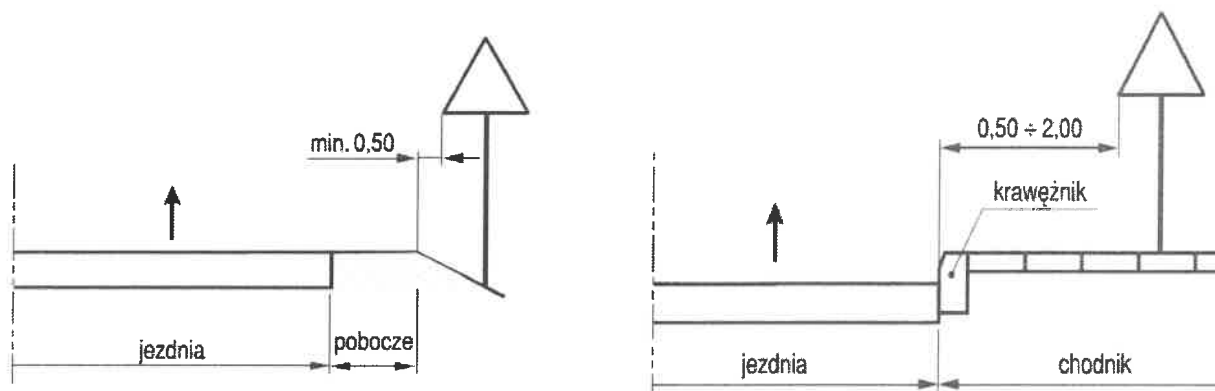

a) na drodze

b) na ulicy

8. Wysokość umieszczenia znaków drogowych

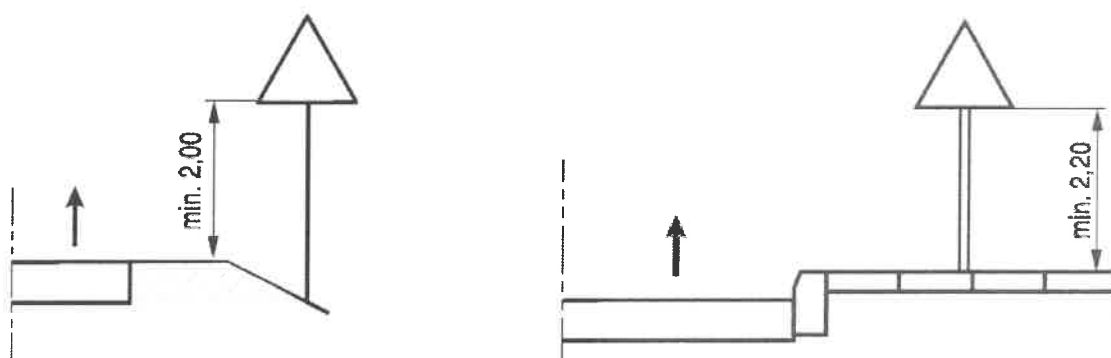

c) na drodze

d) na ulicy

9. Uwagi końcowe

Oznakowanie powinno odpowiadać wytycznym załącznika nr 1 - 4 do Rozporządzenia Ministra Infrastruktury z dnia 3 lipca 2003 r. w sprawie szczegółowych warunków technicznych dla znaków i sygnałów drogowych oraz urządzeń bezpieczeństwa ruchu drogowego i warunków ich umieszczania na drogach (Dz. U. z 2019 r., poz. 2311).

10. Uzgodnienia

WOJEWÓDZKA KŁOMNICE
powiat częstochowski
woj. śląskie

Kłomnice, dnia 13.04.2021 r.

IZI-ID.720.6-13.2021

AK-BUD
Konrad Galant

42-224 Częstochowa
ul. Czecha 6 lok. 20

dotyczy: zaopiniowania projektu stałej organizacji ruchu dla zadania p.n. „przebudowa ul. Spacerowej w m. Michałów, gm. Kłomnice”

W odpowiedzi na pismo z dnia 4.04.2021 r. (data wpływu **8.04.2021 r.**) informuję, że przedłożony przez Was projekt stałej organizacji ruchu dla zadania p.n. „przebudowa ul. Spacerowej w m. Michałów, gm. Kłomnice” opiniuję pozytywnie z zastrzeżeniem, dokonania w projekcie następujących zmian (za dodatkową akceptacją Starosty Częstochowskiego):

1. Na rysunku nr 1 i nr 2 należy usunąć znak B-43 (strefa TEMPO 30) i B-44 (koniec strefy TEMPO 30) zlokalizowane na ul. Kwiatowej. Znaki te faktycznie nie istnieją i nie powinny być zastosowane z uwagi na to, że wszystkie ulice w m. Michałów (w tym ul. Spacerowa i w przeważającej części ul. Kwiatowa) znajdują się w strefie „TEMPO 30”, o czym informują znaki znajdujące się na dwóch drogach wjazdowych do m. Michałów. Z uwagi na to, że cała ul. Spacerowa będąca przedmiotem projektu znajduje się w strefie „TEMPO 30” całe znakowanie pionowe i poziome powinno być dostosowane do wymogów tej strefy.


Załączniki

1. przedmiotowy projektu czasowej organizacji ruchu – 1 egz.

Otrzymują

1. adresat
2. a/a

WOJ
Piotr Juszczak

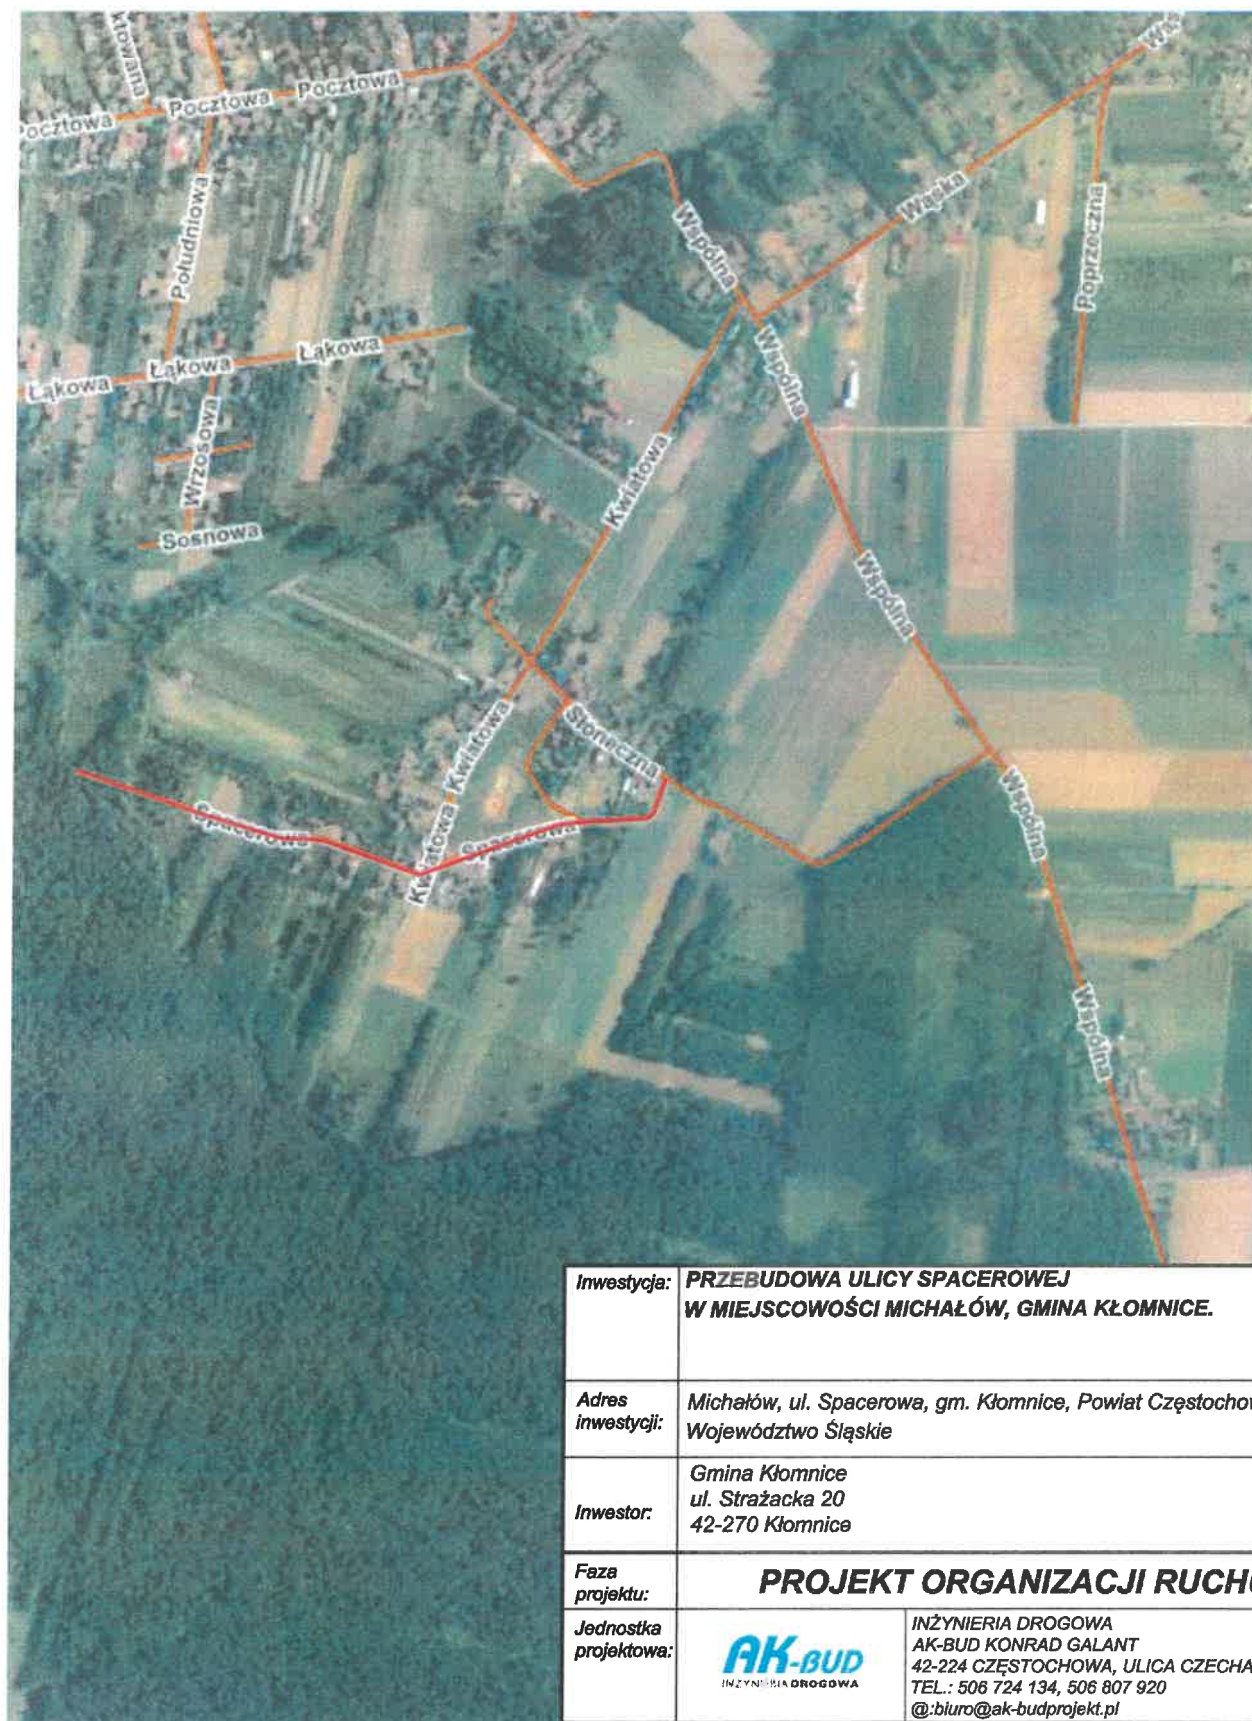

Inwestycja:	PRZEBUDOWA ULICY SPACEROWEJ W MIEJSCOWOŚCI MICHAŁÓW, GMINA KŁOMNICE.		
Adres inwestycji:	Michałów, ul. Spacerowa, gm. Kłomnice, Powiat Częstochowski, Województwo Śląskie		
Inwestor:	Gmina Kłomnice ul. Strażacka 20 42-270 Kłomnice		
Faza projektu:	PROJEKT ORGANIZACJI RUCHU		
Jednostka projektowa:	 AK-BUD <small>INŻYNIERIA DROGOWA</small>	INŻYNIERIA DROGOWA AK-BUD KONRAD GALANT 42-224 CZĘSTOCHOWA, ULICA CZECHA 6 / 20 TEL. : 506 724 134, 506 807 920 @:biuro@ak-budprojekt.pl	
Projektował:	mgr inż. Konrad Galant	uprawnienia nr: SLK/7892/PBD/18 SLK/3329/OWOD/10	Podpis:
Sprawdził:	mgr inż. Joanna Galant	uprawnienia nr: SLK/6241/PBD/15	Podpis:
Tytuł rysunku:	PROJEKTOWANA ORGANIZACJA RUCHU		
Nr rysunku:	0	Skala: 1:10 000	Data: 02.04.2021 r.