Schemat instalacji fotowoltaicznej

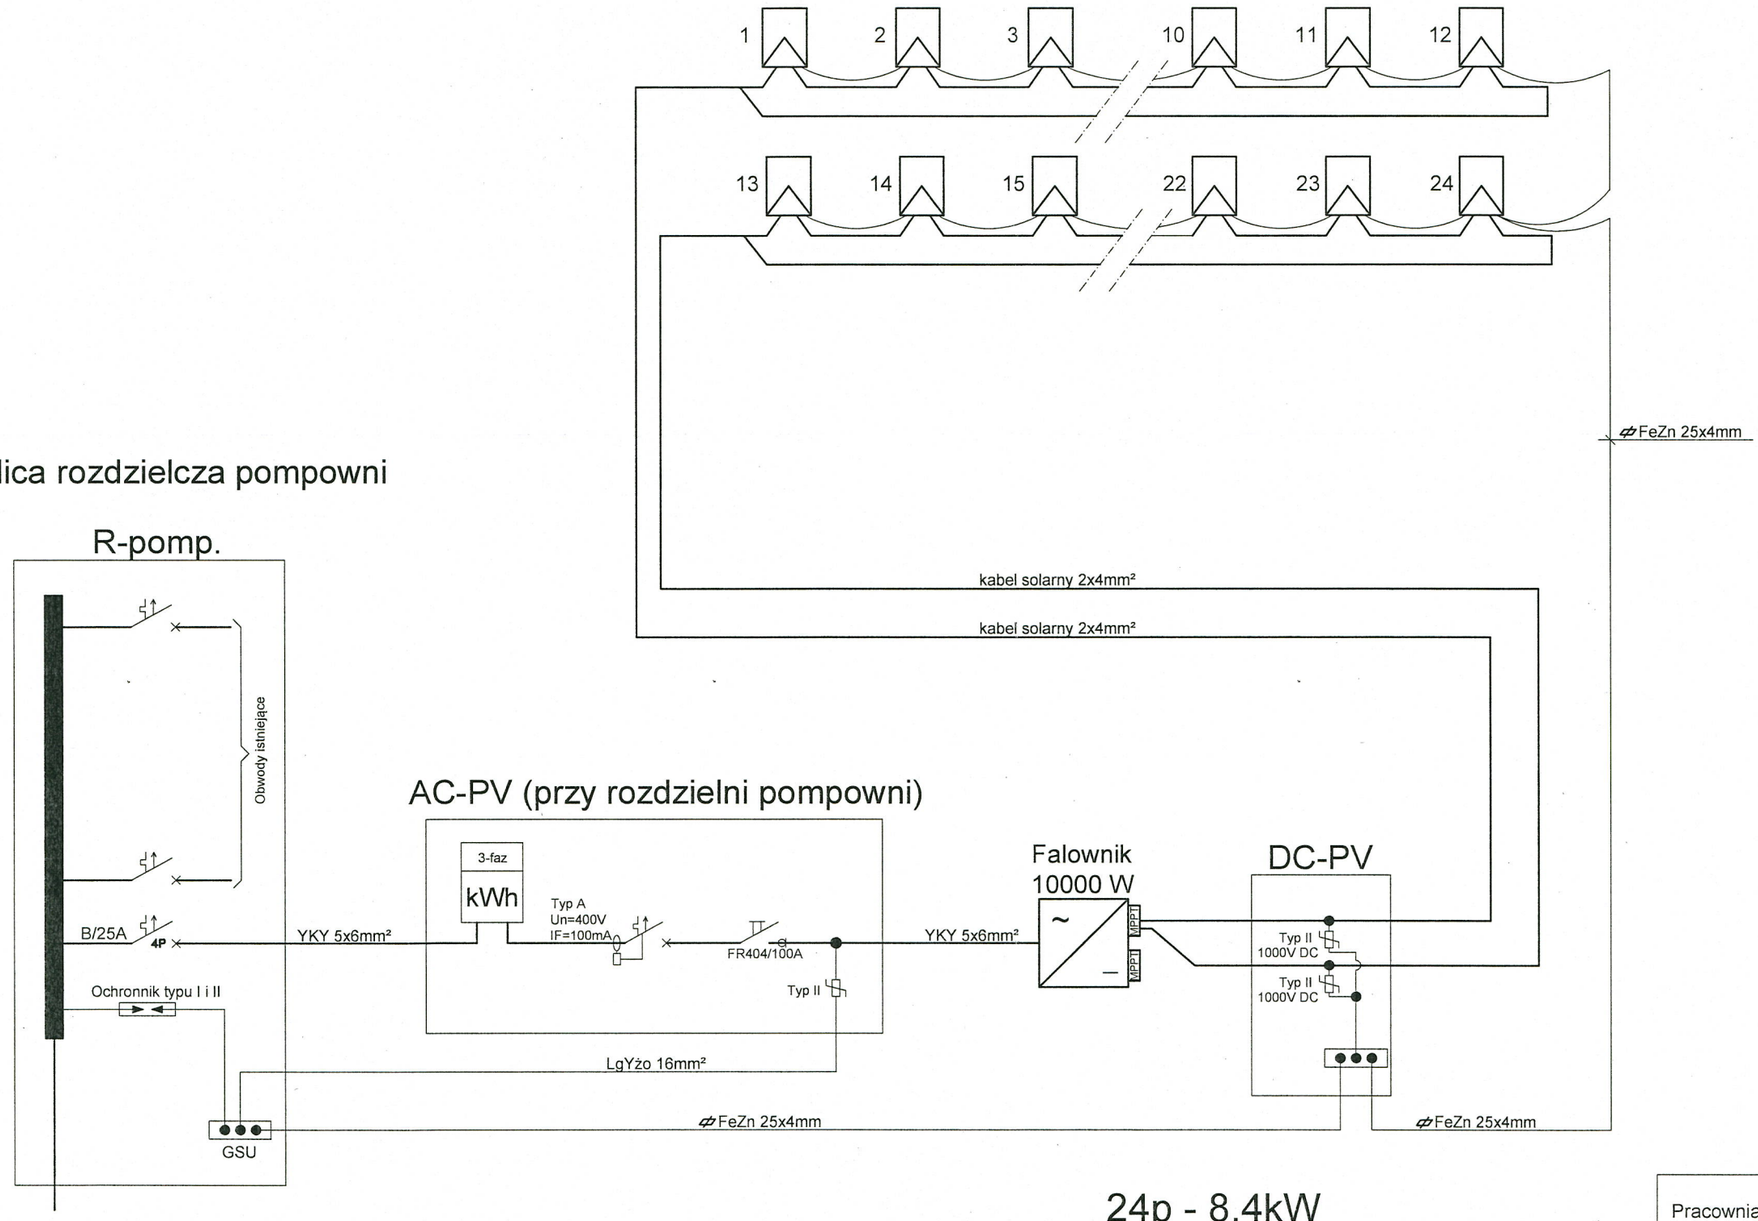

24p - 8,4kW

Pracownia Projektowa:
USŁUGI PROJEKTOWE RYSZARD ROGOZIŃSKI
ul.Zimowa 3, 35-303 Rzeszów
e-mail: biuro.rogozinski@gmail.com

OBIEKT	Pompownia - działka nr 2574 w Lubenii			STADIUM: P.B.W.
INWESTOR	*Gmina Lubenia* *36-042 Lubenia 131*			BRANŻA ELEKTRYCZNA
Zespół autorski:	Imię i nazwisko	Nr upr. bud.	Data	Podpis
Projektant:	inż. Ryszard Rogoziński	E-173/80	*03.2021 r.*	
Sprawdził:	mgr inż. Marcin Rogoziński	PDK/0251/PWOE/14	*03.2021 r.*	
Tytuł rysunku:	*Schemat instalacji fotowoltaicznej*			
format: A3	skala: -	zmiana: -	nr rysunku: 2	