ZAŁĄCZNIK NR 1 DO OPISU PRZEDMIOTU ZAMÓWIENIA

KR-ZACHÓD, BUD. DOSTAWNY
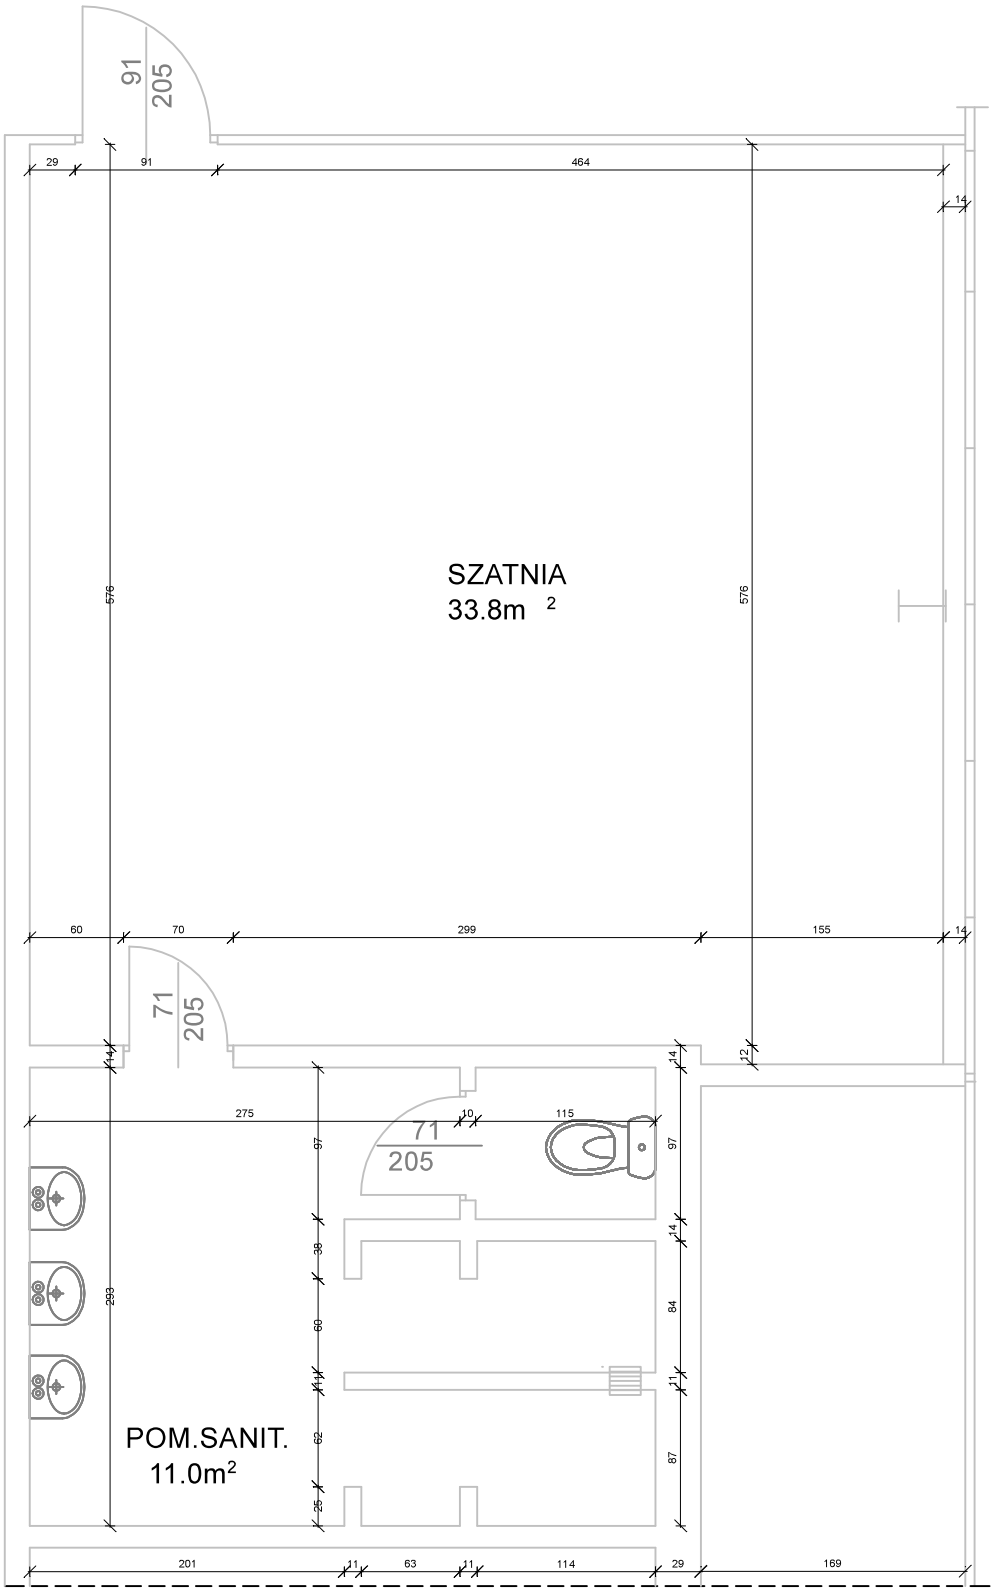
SZATNIA I POM. SANITARIATU - STAN ISTENIJĄCY, SKALA: 1:50