



PRZĘKRÓJ TYPOWY PRZEPUSTU 0,80m

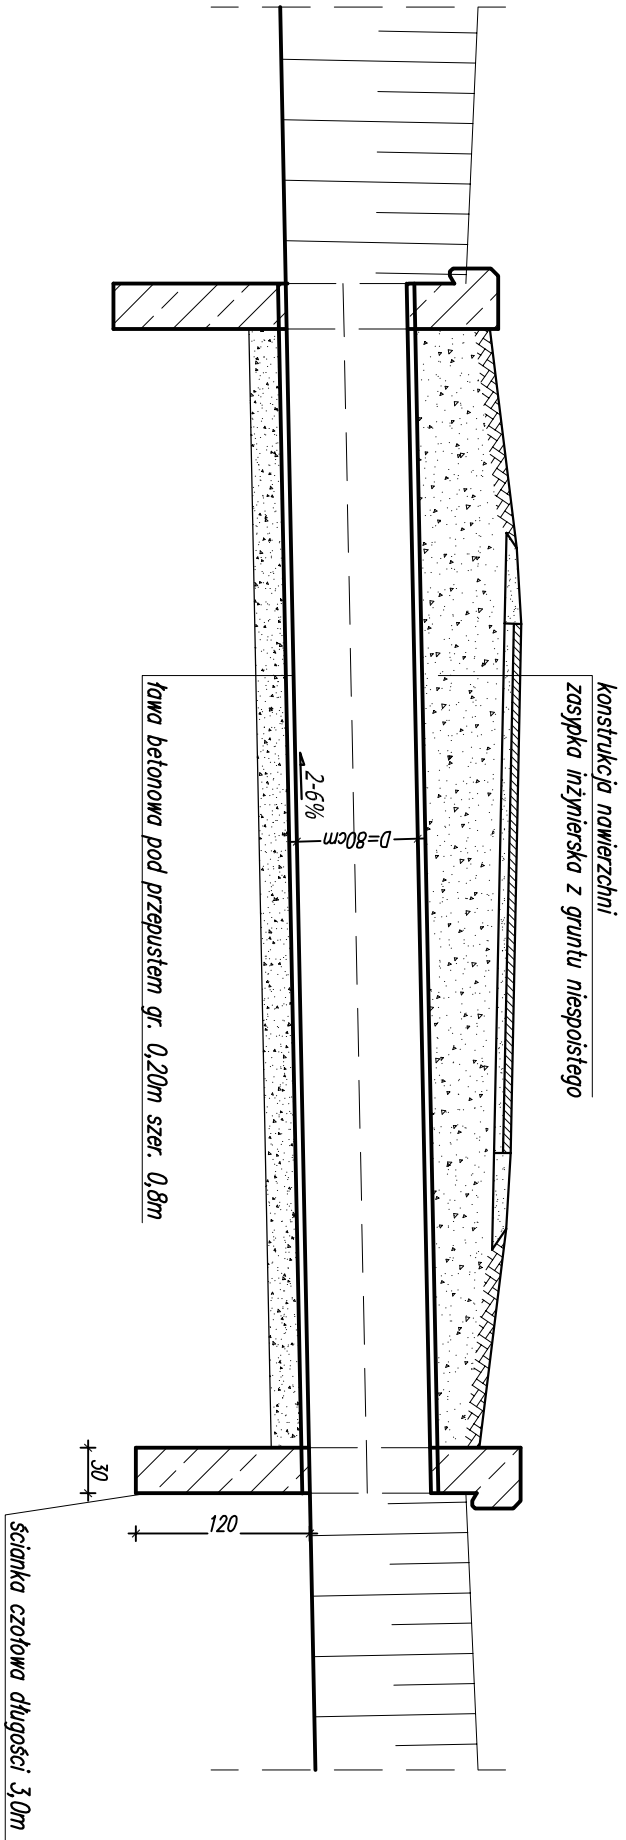

PRZĘKRÓJ POPRZECZNY PRZEPUSTU 0,80m

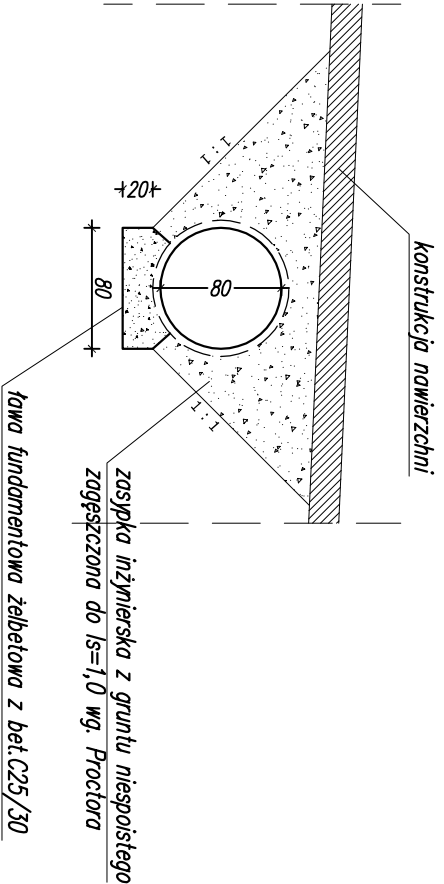

STADIUM:	PRZĘKRÓJ TYPOWY PRZEPUSTU		
INWESTOR:	GMINA ŁĄCKO		
NAZWA ZADANIA:	REMONT ODCINKA DROGI LEŚNEJ		
LOKALIZACJA:	NR 03-24-0001 PRZEHYBA DOŁ NR INW. 220/292		
NR RYSUNKU:	04	SKALA:	1:50
FUNKCJA:	IMIĘ I NAZWISKO:	PODPIS:	
opracował:			
DATA:	LIPIEC 2022 r.		