

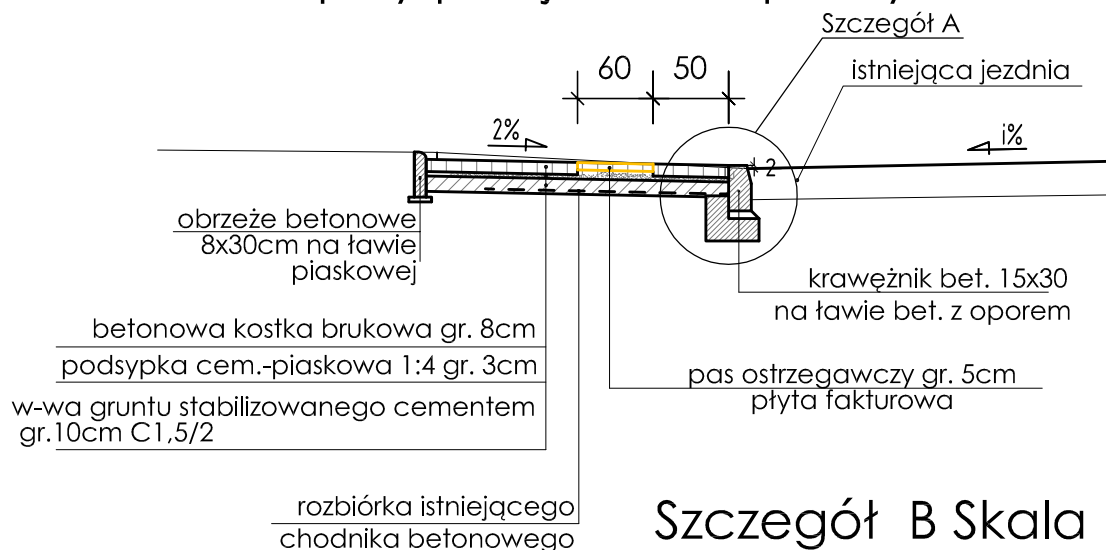


Projektowany chodnik przy przejściu dla pieszych

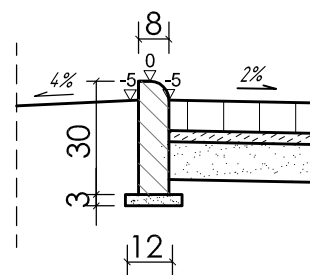


Szczegół B Skala 1:20 Obrzeże betonowe 8x30

Istniejący chodnik przy przejściu dla pieszych

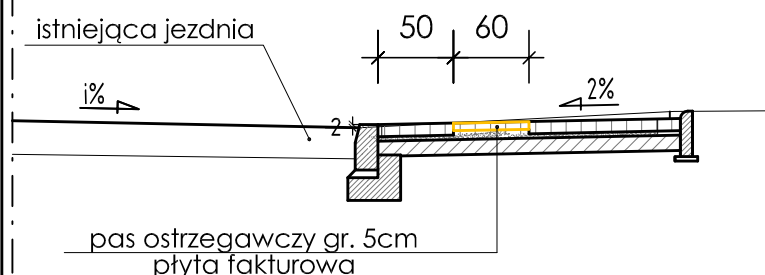

Szczegół A Skala 1:20 Krawężnik betonowy wystający

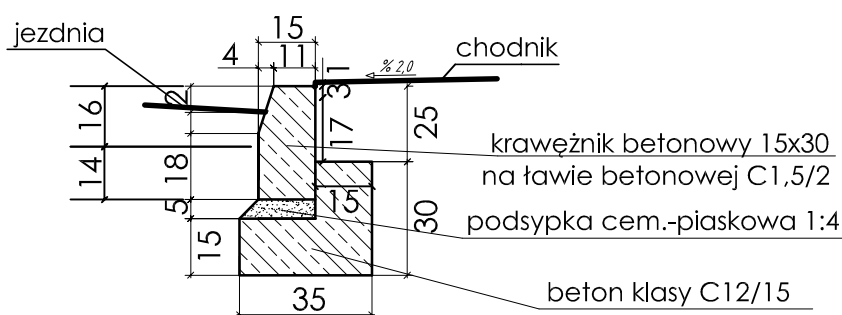

PRZEKROJE NORMALNE

Nazwa i adres inwestycji	Poprawa bezpieczeństwa na przejściu dla pieszych w km 3+082,00 w m. Biała			
	Imię i Nazwisko	Nr uprawnień	Podpis	Skala 1:50
Projektował	mgr inż. Przemysław Fanselau	LBS/0011/POOD/10		
RYSUNEK NR 3		ARKUSZ NR 1/1		11.2021